





Villa Hyacinten
förslag på avstyckning av Hyacinten 2
Visualisering från Egnahemstigen
2014-09-19

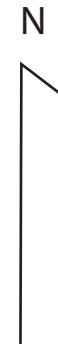

Villa Hyacinten
 förslag på avstyckning av Hyacinten 2
 situationsplan 1:500 på A3
 2014-09-19

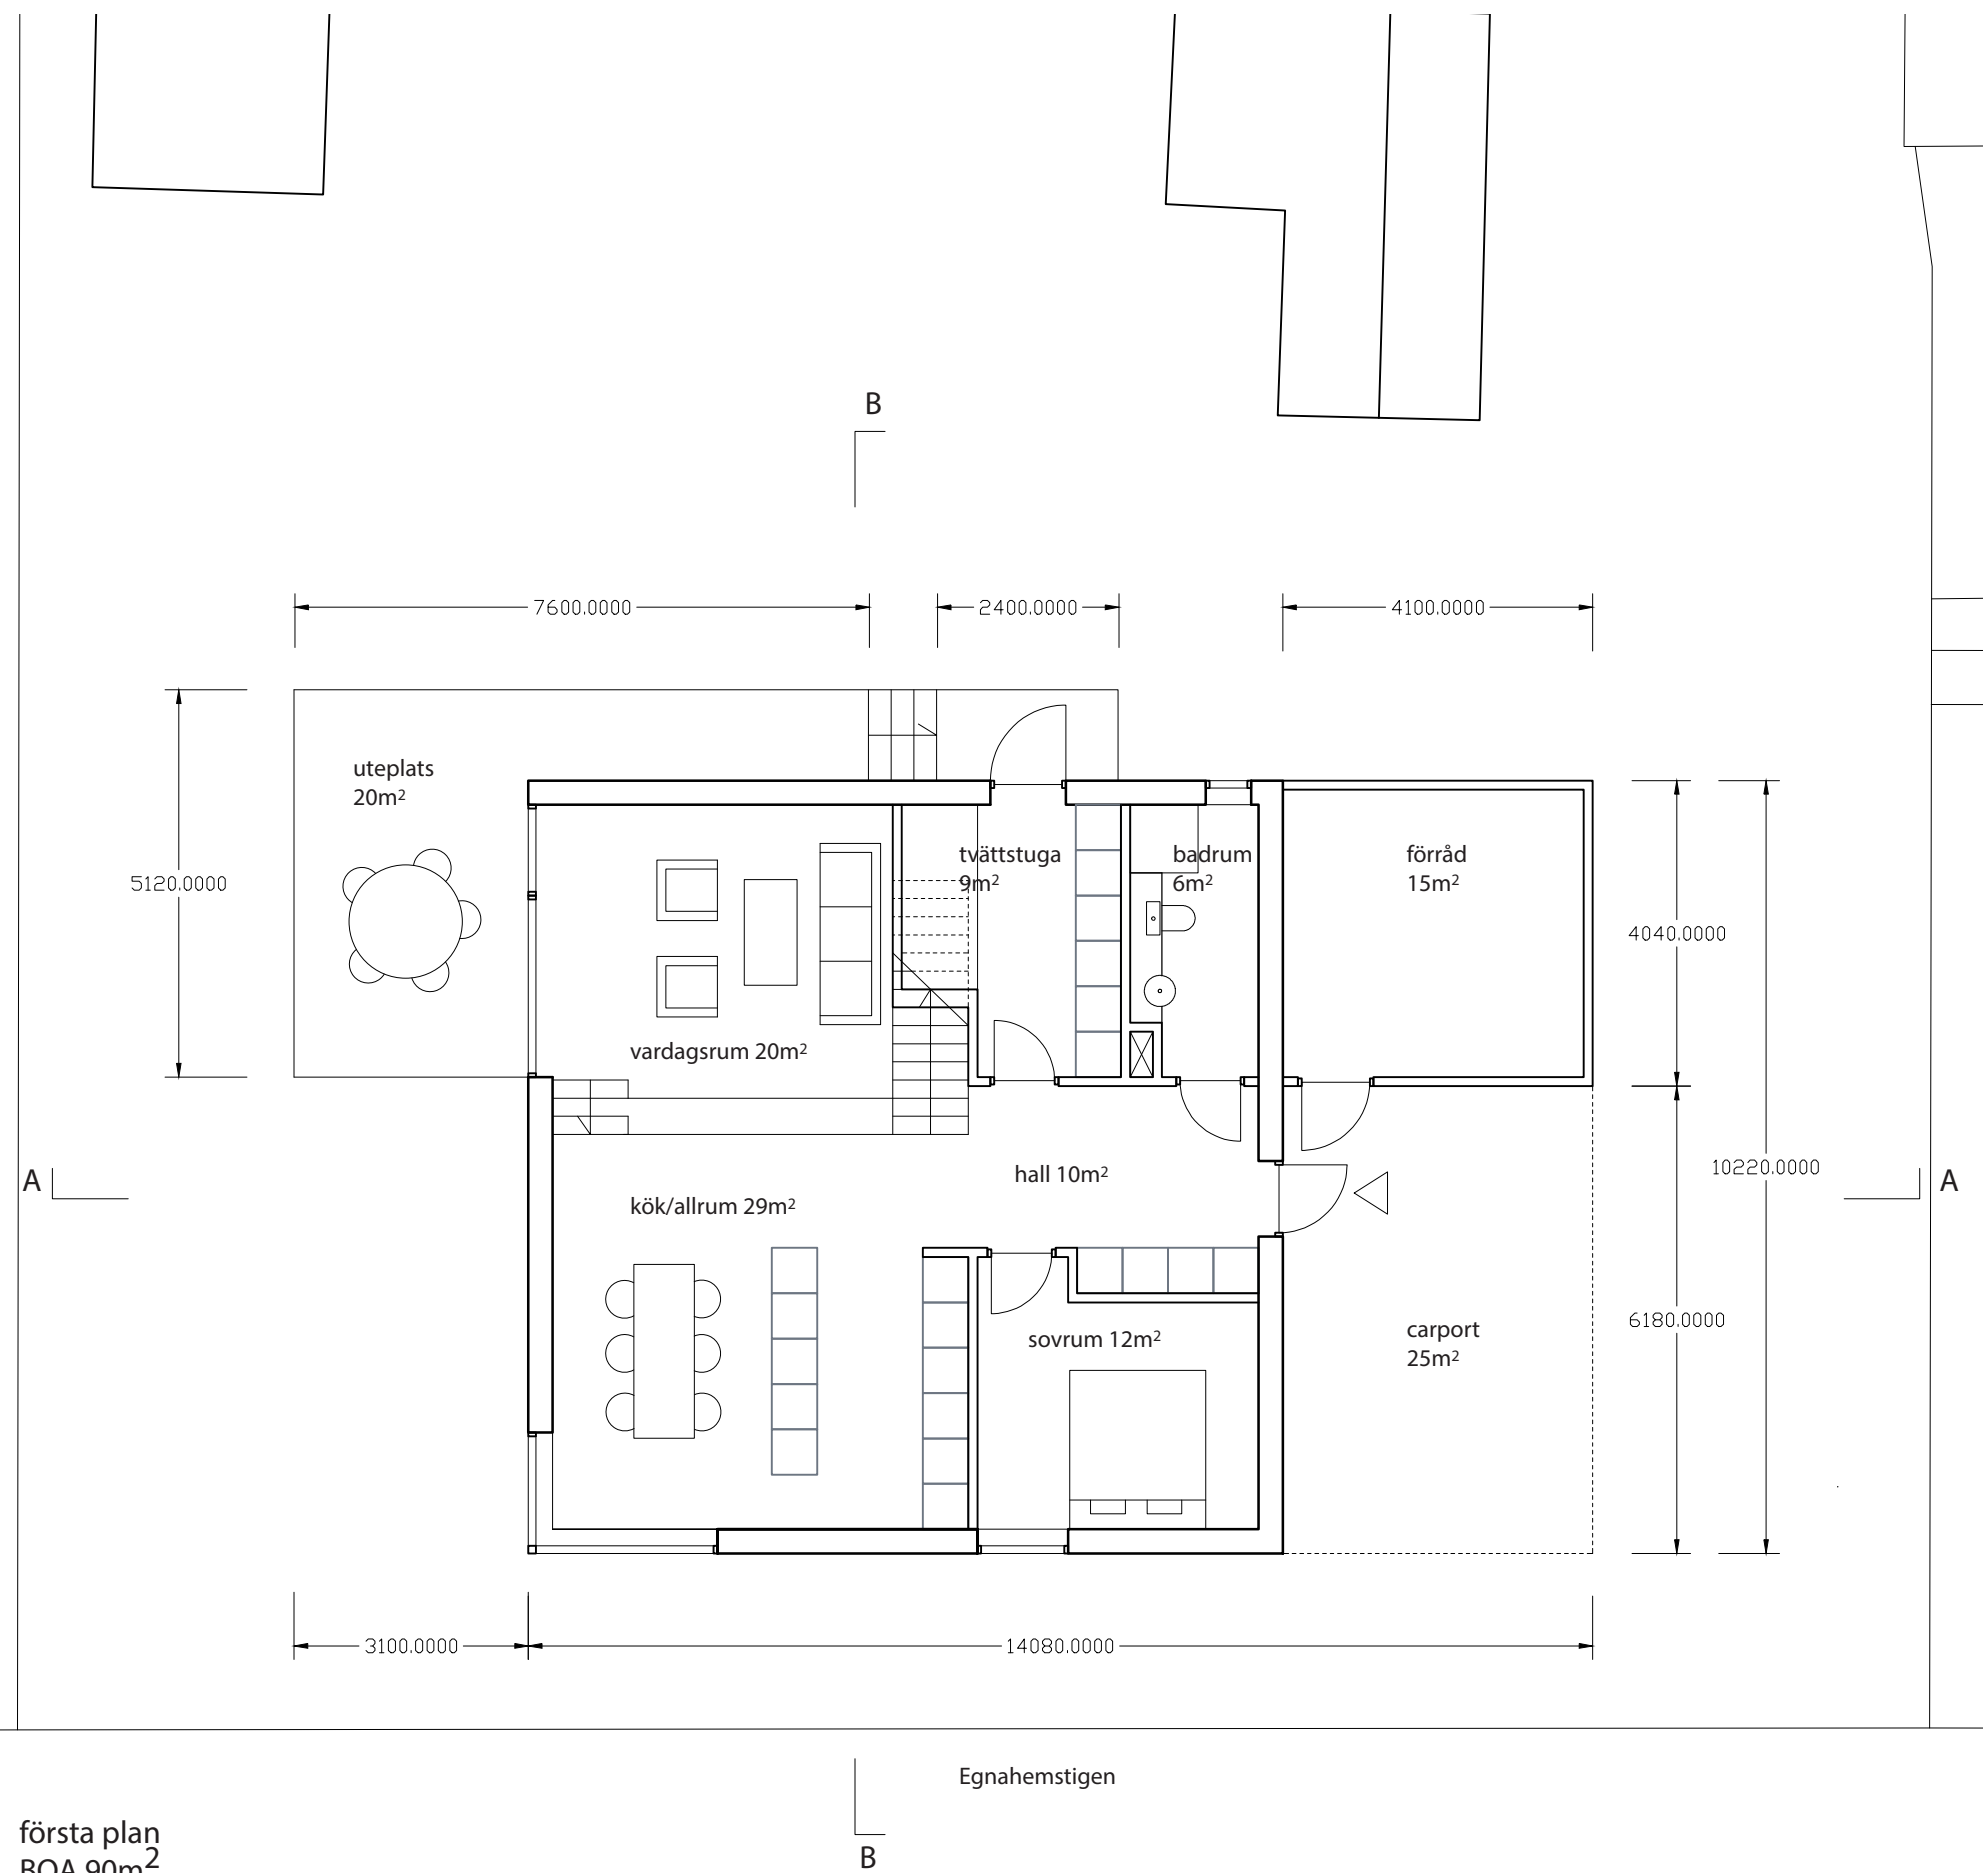

Villa Hyacinten
förslag på avstyckning av Hyacinten 2
första plan 1:100 på A3
2014-09-19


Principritning
Der må ikke tages mål på tegningen. Alle detaljer er principielle og tilpasses endelige konstruktioner, detaljer mm.
Det er entreprenørens ansvar at kontrollere alle mål og mængder ved egen opmåling på stedet inden udførelse.
Det er entreprenørens ansvar at alle arbejder udføres iht. myndighedskrav, tekniske krav, leverendørforskrifter og god håndværkmæssig udførelse.

RAA rudnicki / agergaard / cand. arch

andra plan
BOA 77 m²

A

B

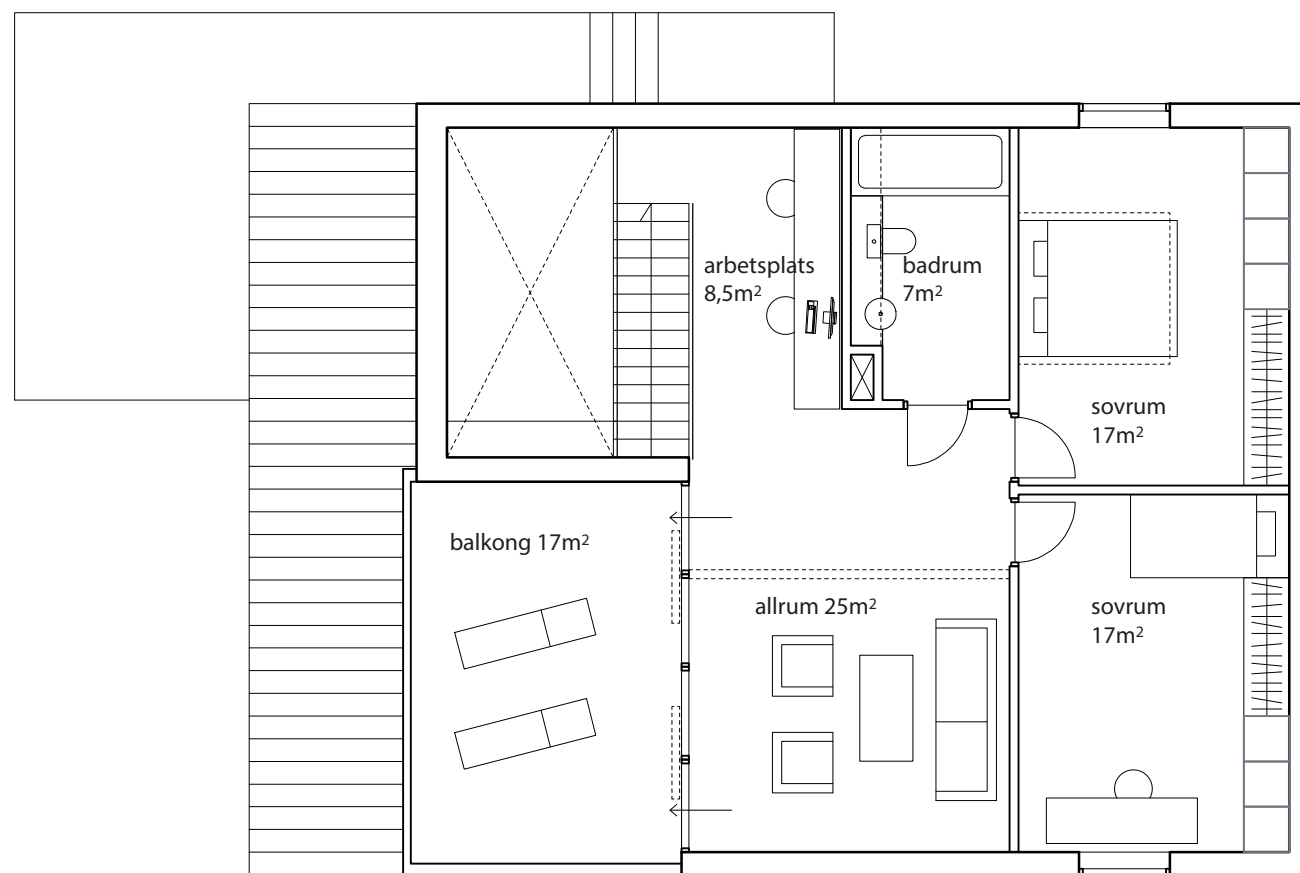

B



A

N

Villa Hyacinten
förslag på avstyckning av Hyacinten 2
andra plan 1:100 på A3
2014-09-19

Principritning
Der må ikke tages mål på tegningen. Alle detaljer er principielle og tilpasses endelige konstruktioner, detaljer mm.
Det er entreprenørens ansvar at kontrollere alle mål og mængder ved egen opmåling på stedet inden udførelse.
Det er entreprenørens ansvar at alle arbejder udføres iht. myndighedskrav, tekniske krav, leverendørforskrifter og god håndværkmæssig udførelse.



RAA rudnicki / agergaard / cand. arch

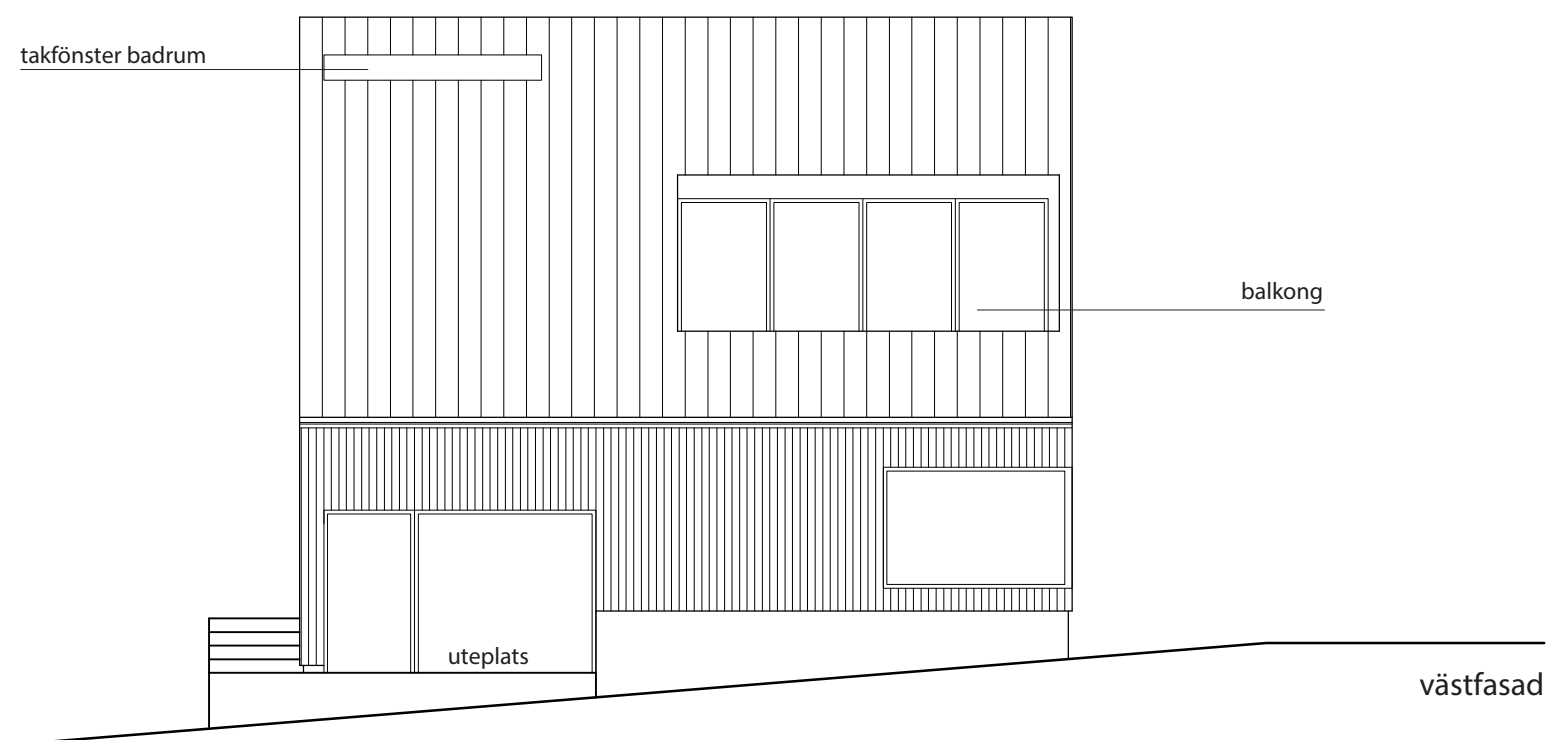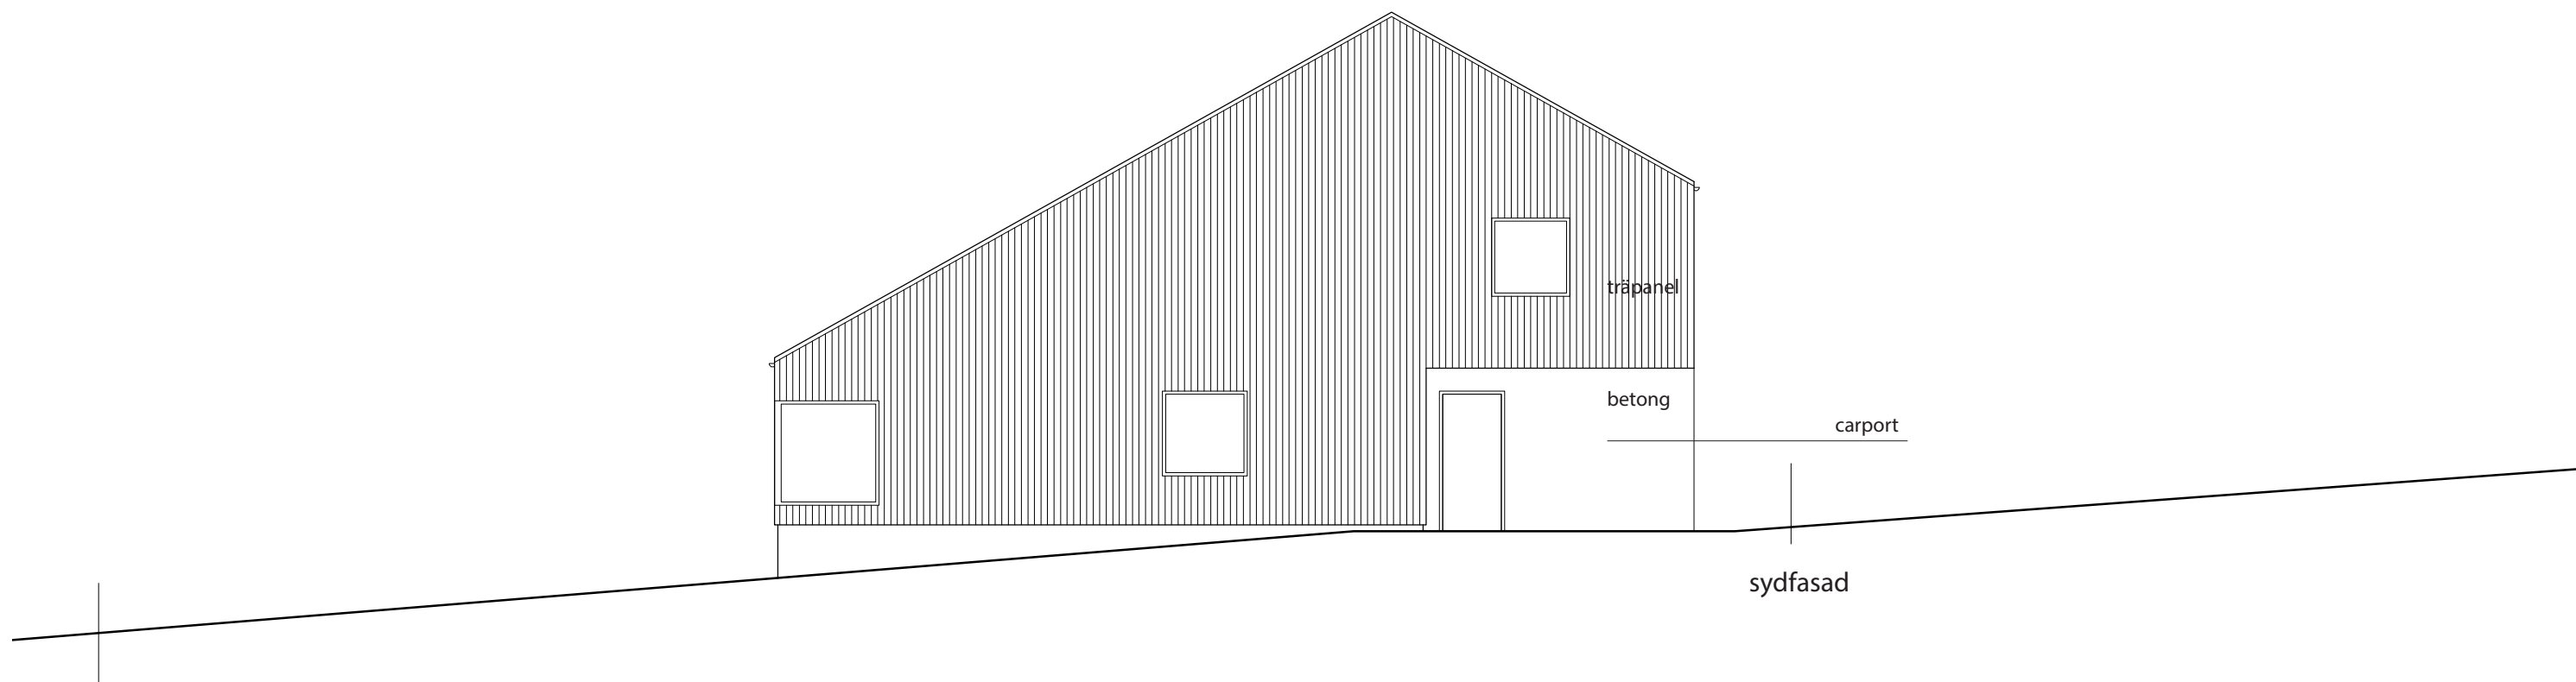

Villa Hyacinten
 förslag på avstyckning av Hyacinten 2
 fasader 1:100 på A3
 2014-09-19

Principritning
 Der må ikke tages mål på tegningen. Alle detaljer er principielle og tilpasses endelige konstruktioner, detaljer mm.
 Det er entreprenørens ansvar at kontrollere alle mål og mængder ved egen opmåling på stedet inden udførelse.
 Det er entreprenørens ansvar at alle arbejder udføres iht. myndighedskrav, tekniske krav, leverendørforskrifter og god håndværkmæssig udførelse.



RAA rudnicki / agergaard / cand. arch

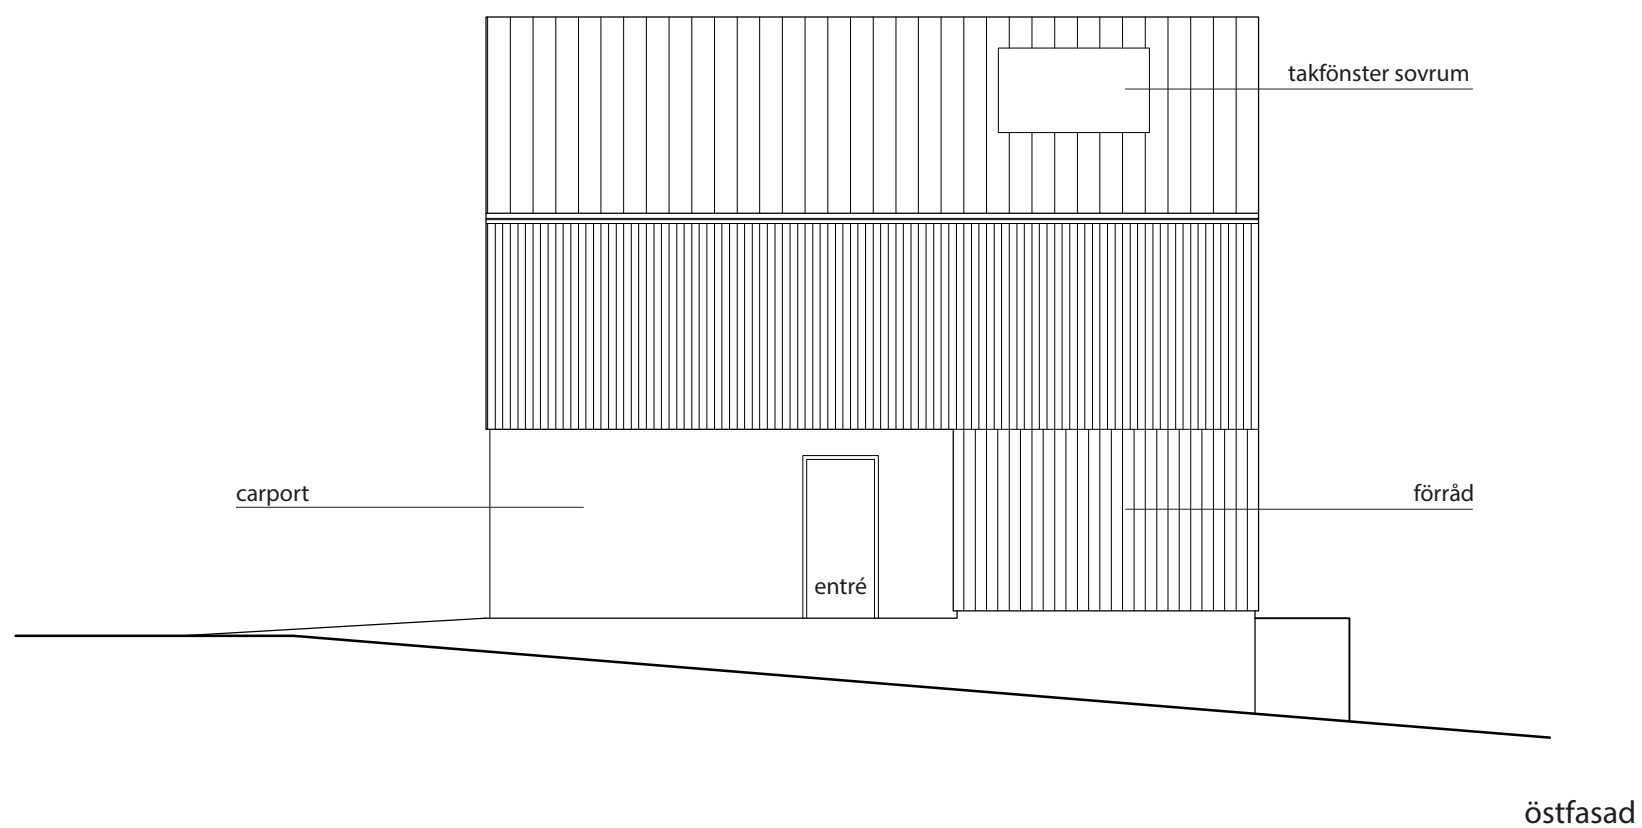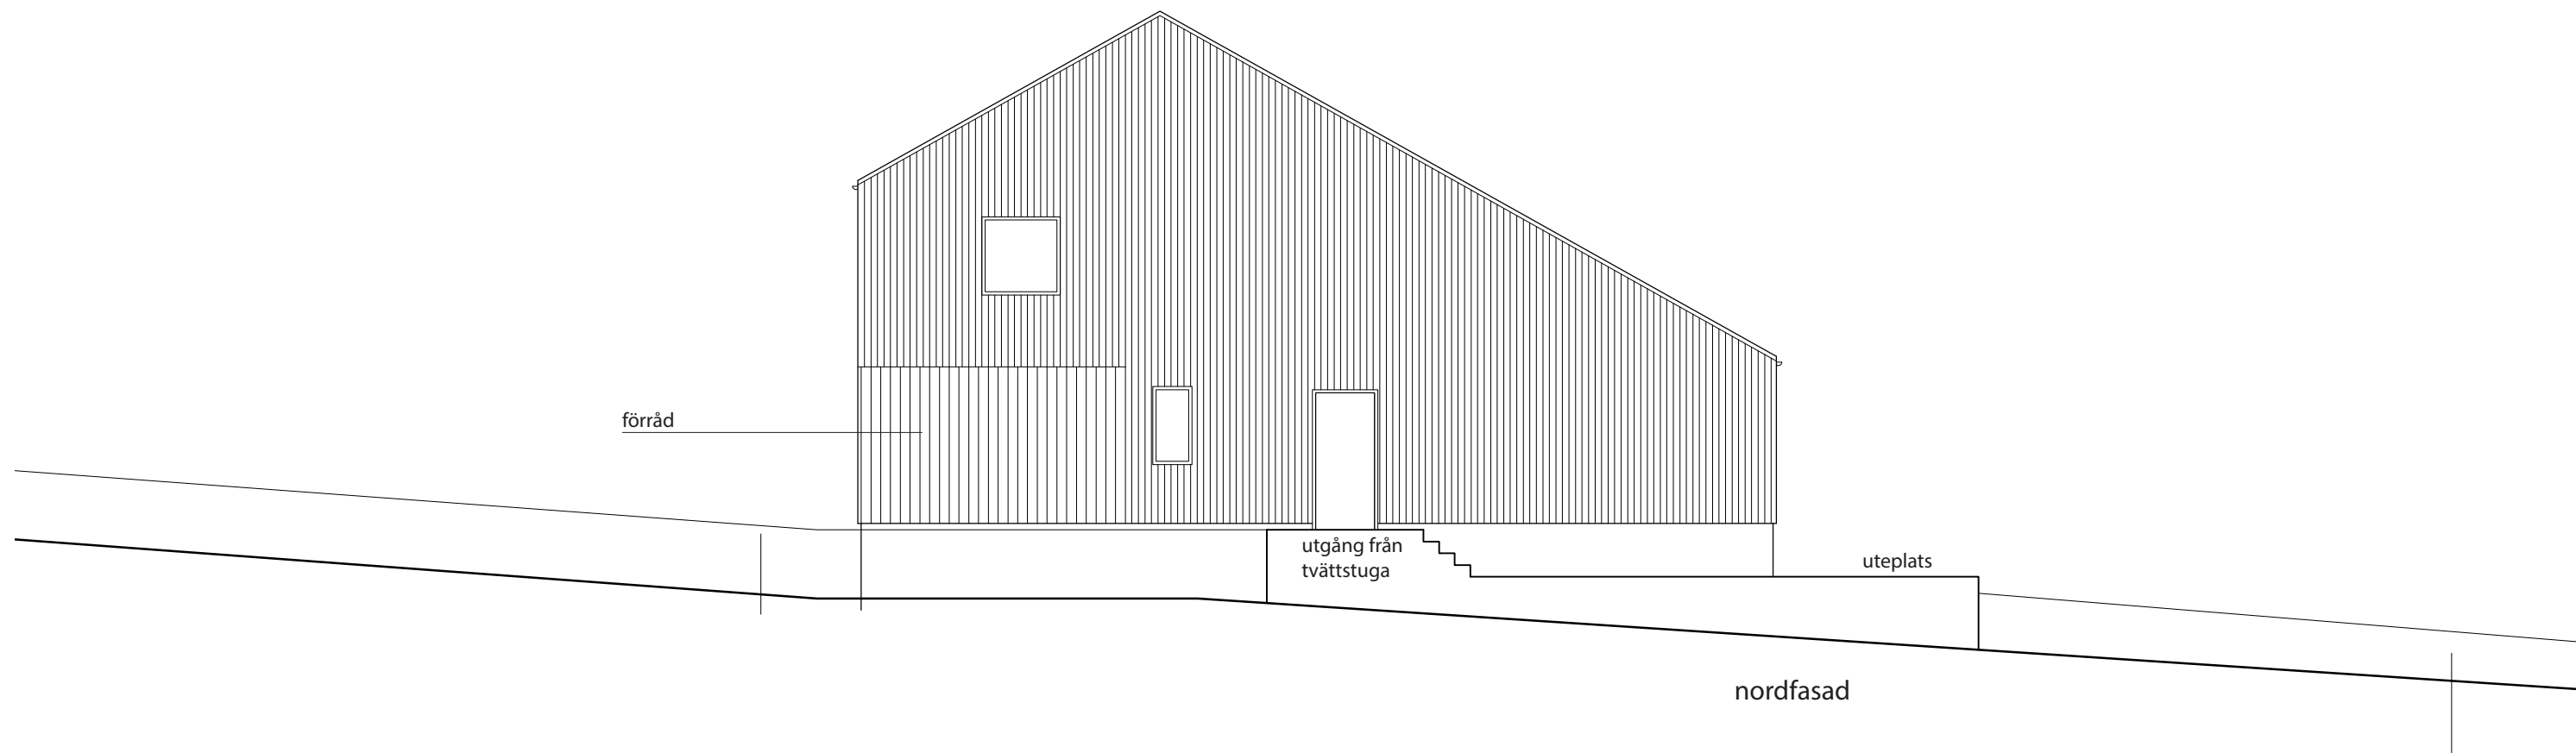

Villa Hyacinten
 förslag på avstyckning av Hyacinten 2
 fasader 1:100 på A3
 2014-09-19

Principritning
 Der må ikke tages mål på tegningen. Alle detaljer er principielle og tilpasses endelige konstruktioner, detaljer mm.
 Det er entreprenørens ansvar at kontrollere alle mål og mængder ved egen opmåling på stedet inden udførelse.
 Det er entreprenørens ansvar at alle arbejder udføres iht. myndighedskrav, tekniske krav, leverendørforskrifter og god håndværkmæssig udførelse.

RAA rudnicki / agergaard / cand. arch

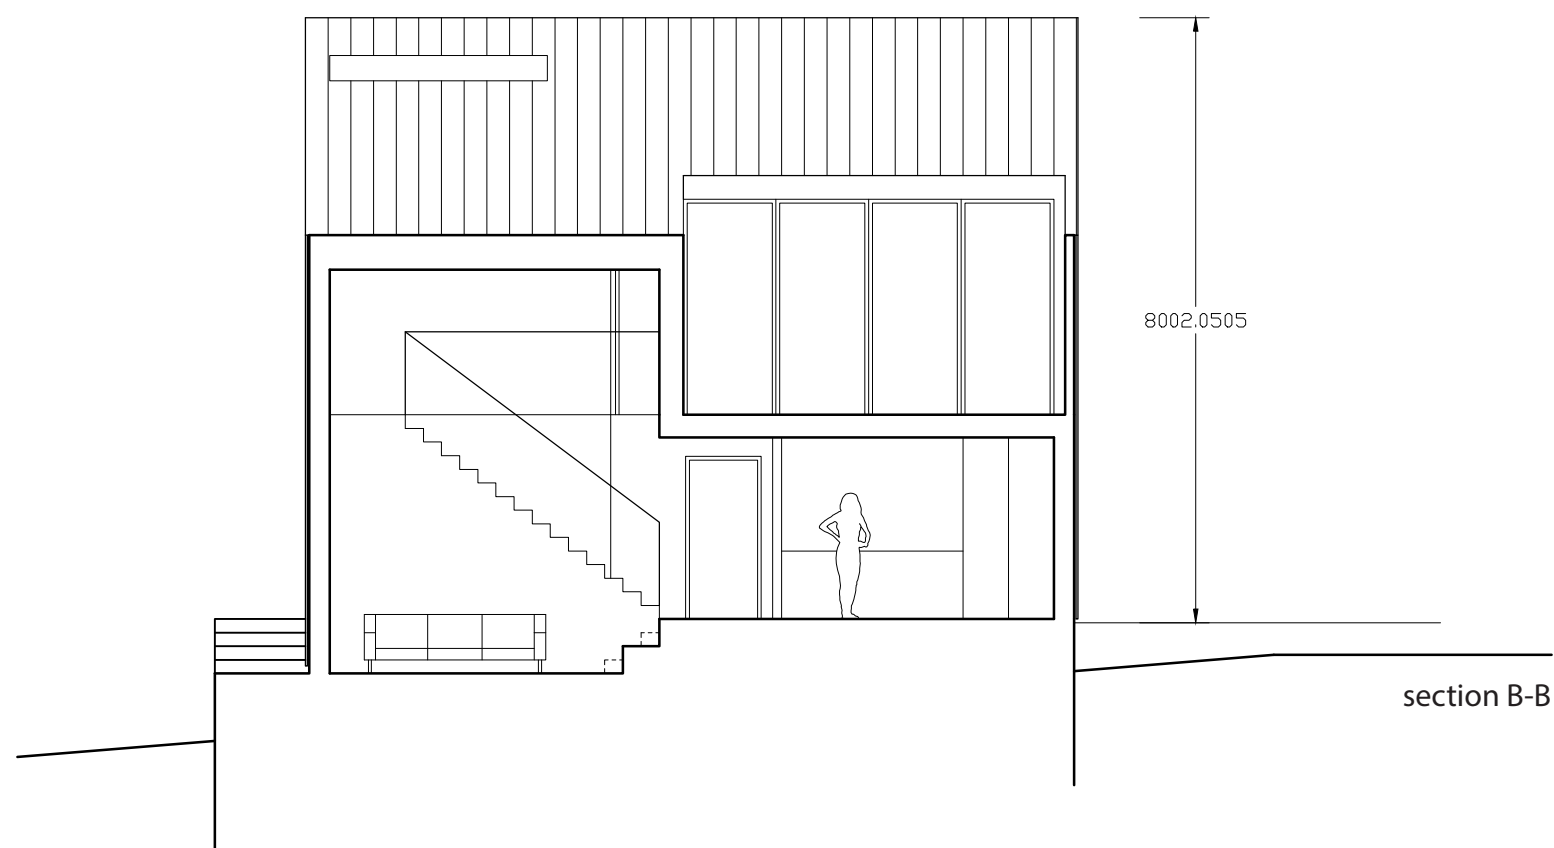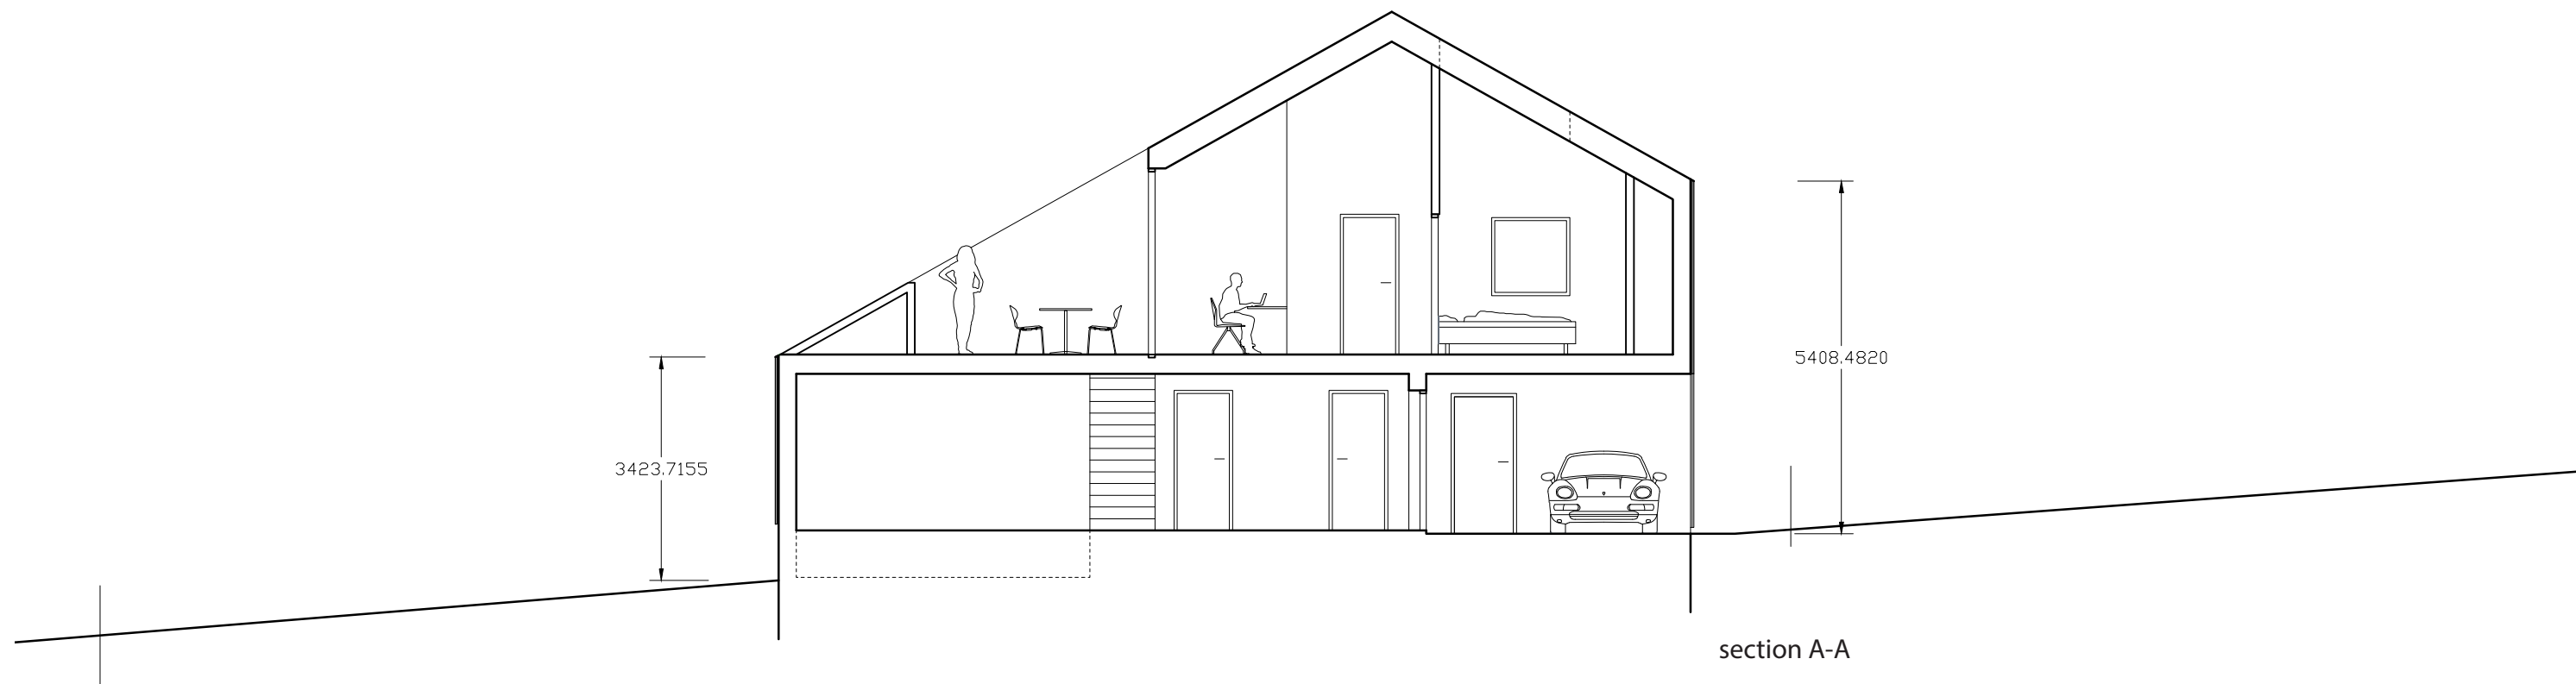

Villa Hyacinten
 förslag på avstyckning av Hyacinten 2
 sectioner 1:100 på A3
 2014-09-19

Principritning
 Der må ikke tages mål på tegningen. Alle detaljer er principielle og tilpasses endelige konstruktioner, detaljer mm.
 Det er entreprenørens ansvar at kontrollere alle mål og mængder ved egen opmåling på stedet inden udførelse.
 Det er entreprenørens ansvar at alle arbejder udføres iht. myndighedskrav, tekniske krav, leverendørforskrifter og god håndværkmæssig udførelse.

RAA rudnicki / agergaard / cand. arch