

Guövik 3:1

Förslaget till Guövik 3:1 består av tre hustyper som placeras runt om Guöviksplatåns centrum. Husen följer landskapets topologi och den på plankartan inritade lokalvägen. Husen placeras så att de bästa förutsättningarna för utsikt skapas till varje hus/tomt. De stora husen orienterar sig mot havet i en kurva på platåens kant. De mindre husen orienterar sig både mot havet och mot platåens centrum, områdets gemensamma park/samlingsplats. Här finns möjlighet för lekplats, grillplats mm. I anslutning till platsen mot öster kan eventuellt en samlingslokal placeras. I den nuvarande situationsplanen skulle det betyda att ett av de mindre husen måste tas bort.

Den södra husraden består av 9 hus på 161 m² BOA. Huset sociala rum orienterar sig mot söder och utsikten. Över kök och matsplats är det dubbel takhöjd med ett stort glasparti som skapar rymd och ljus.

Omkring områdets gemensamma centrum placeras 5 hus på 133 m² BOA och 5 parhus på 106 m² BOA / boastad. Huset sociala rum orienterar sig mot söder, norr och öst. Balkongen på andra våningen ger fin utsikt över söderhusen.

För att skapa enhetlighet och harmoni i området har vi valt att använda liknande detaljer och formspråk till de tre husen.

Vi föreställer oss att fasadmaterialet är trä, obehandlat alternativt svartmålat.



GUÖ 3:1
2014-05-26




GUÖ 3:1
situationsplan 1:1000
2014-05-26


Principitning

Der må ikke tages mål på tegningen. Alle detaljer er principielle og tilpasses endelige konstruktioner, detaljer mm.
Det er entreprenørens ansvar at kontrollere alle mål og mængder ved egen opmåling på stedet inden udførelse.
Det er entreprenørens ansvar at alle arbejder udføres iht. myndighedskrav, tekniske krav, leverendørskrifter og god håndværkmæssig udførelse.

rudnicki / agergaard / cand. arch

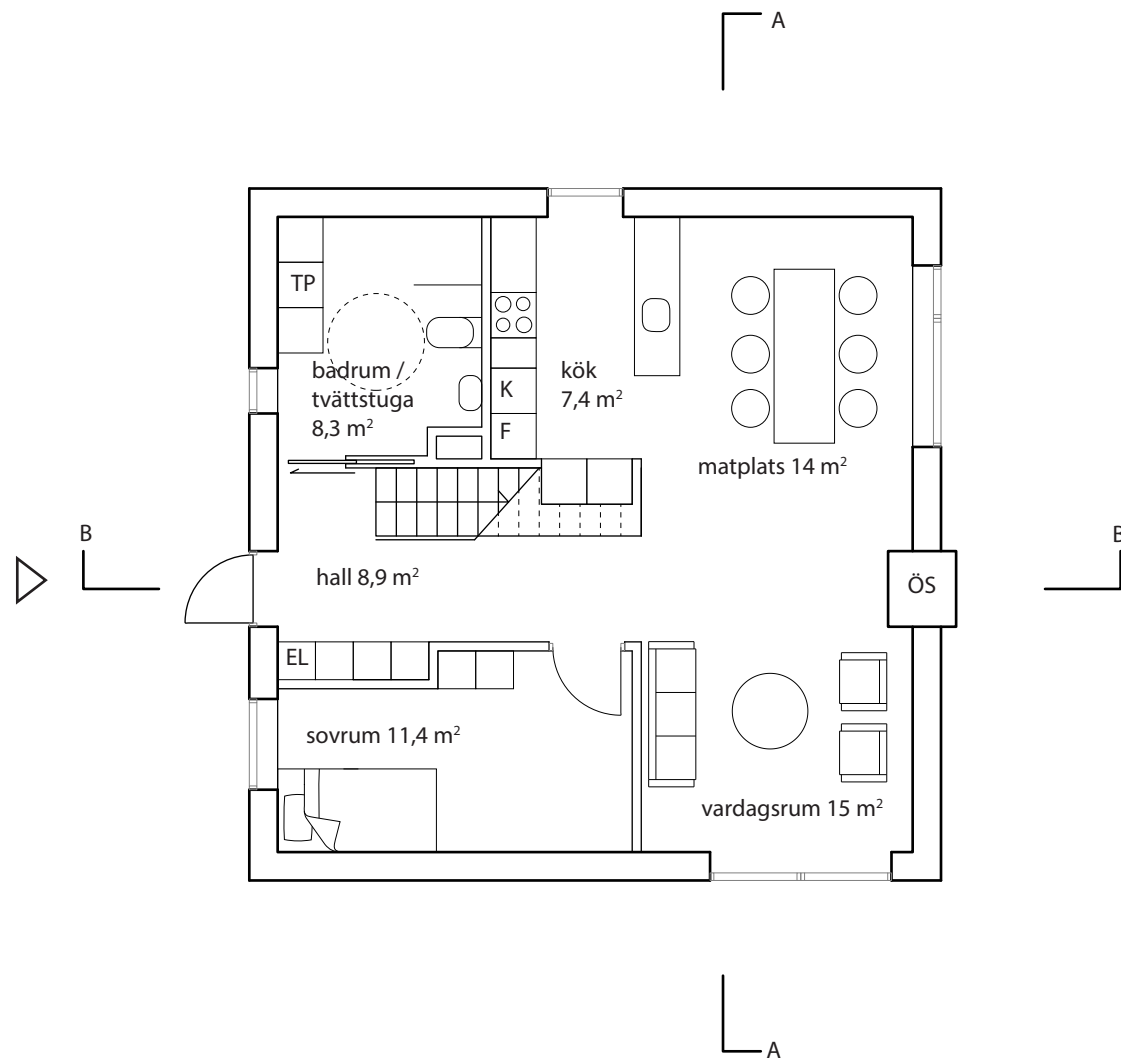

Plan 1
70,5 m²

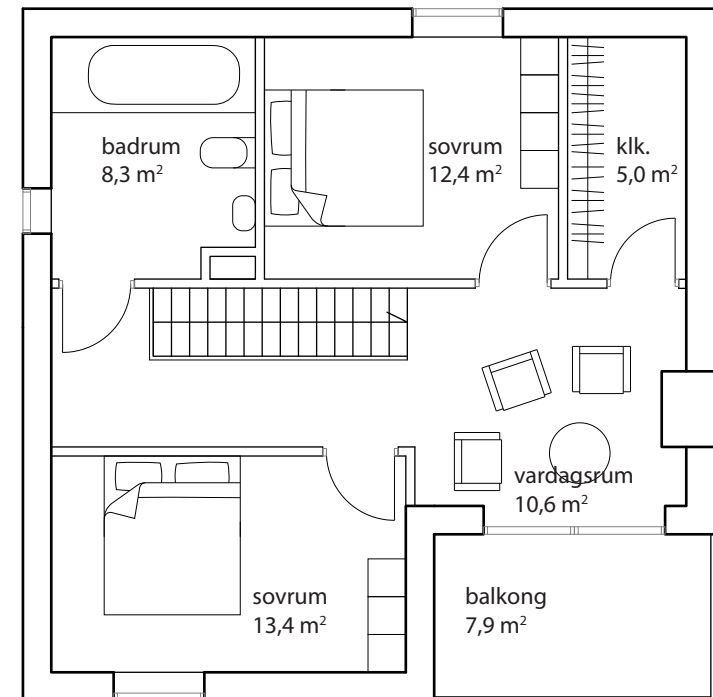


Plan 2a
62,4 m²

GUÖ 3:1
planer hus 1, skala 1:100
2014-05-26


Principritning

Der må ikke tages mål på tegningen. Alle detaljer er principielle og tilpasses endelige konstruktioner, detaljer mm.
Det er entreprenørens ansvar at kontrollere alle mål og mængder ved egen opmåling på stedet inden udførelse.
Det er entreprenørens ansvar at alle arbejder udføres iht. myndighedskrav, tekniske krav, leverendørforskrifter og god håndværkmæssig udførelse.


rudnicki / agergaard / cand. arch

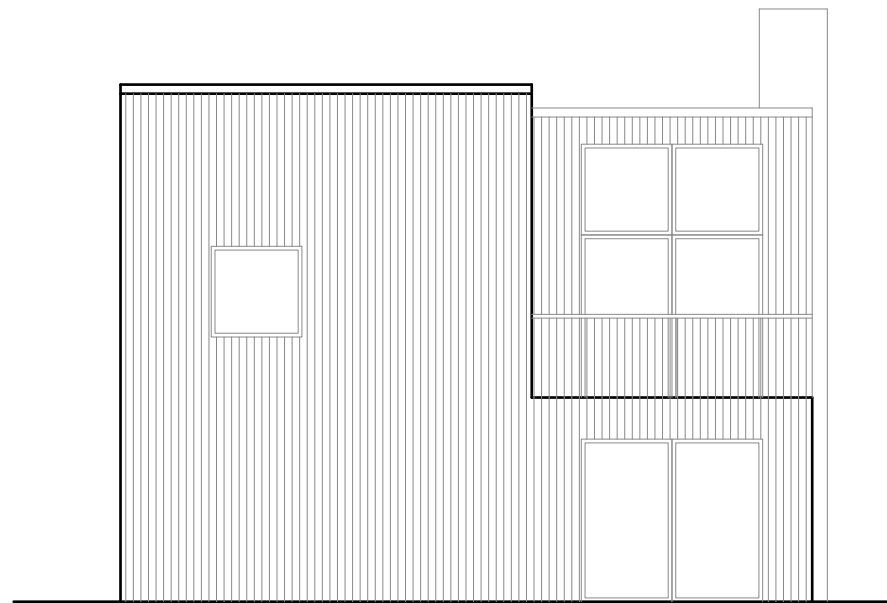


Söderfasad

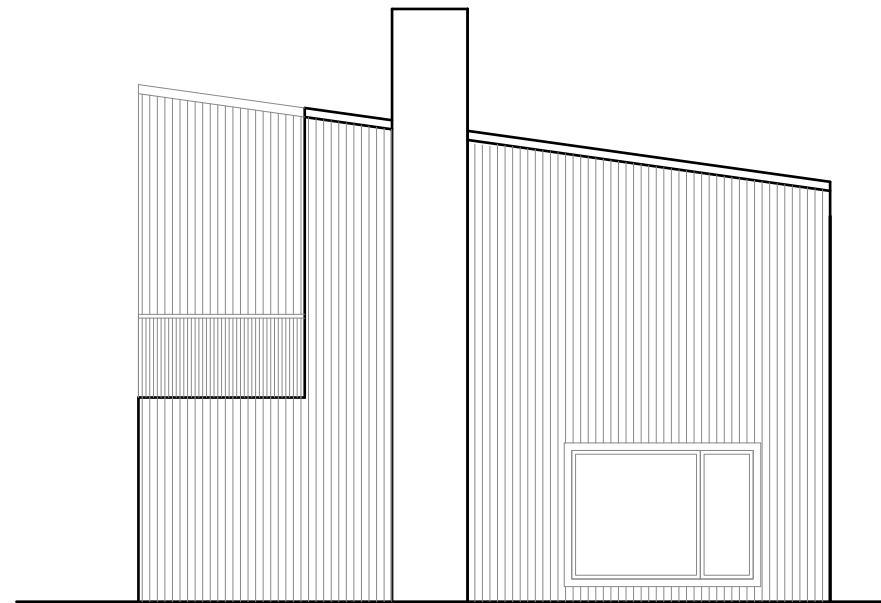

Östfasad

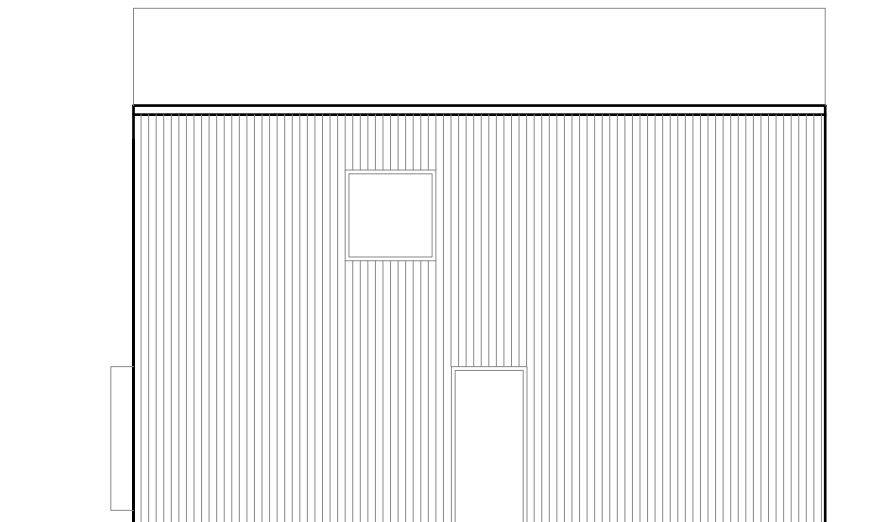

Nordfasad

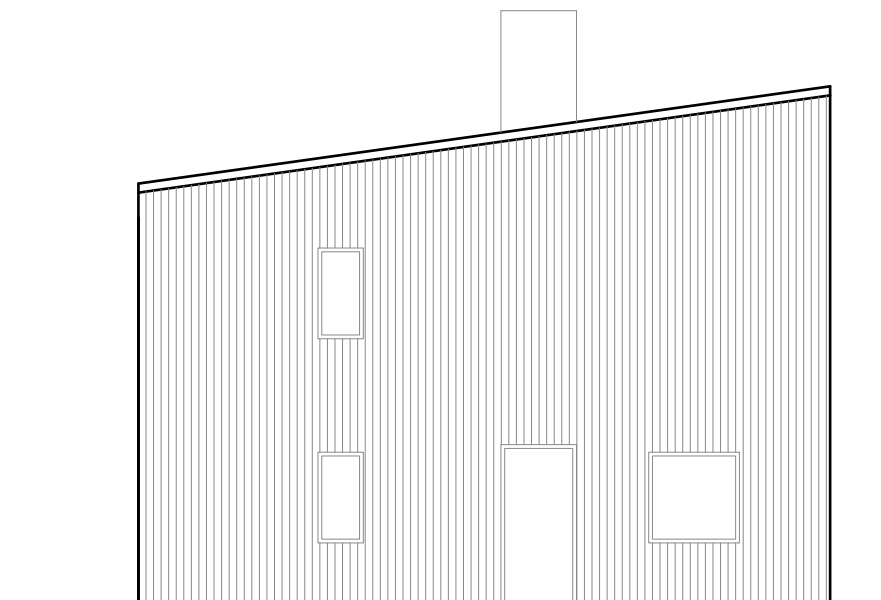


Västfasad

GUÖ 3:1
fasader hus 1, skala 1:100
2014-05-26


Principritning

Der må ikke tages mål på tegningen. Alle detaljer er principielle og tilpasses endelige konstruktioner, detaljer mm.
Det er entreprenørens ansvar at kontrollere alle mål og mængder ved egen opmåling på stedet inden udførelse.
Det er entreprenørens ansvar at alle arbejder udføres iht. myndighedskrav, tekniske krav, leverandørforskrifter og god håndværkmæssig udførelse.


rudnicki / agergaard / cand. arch

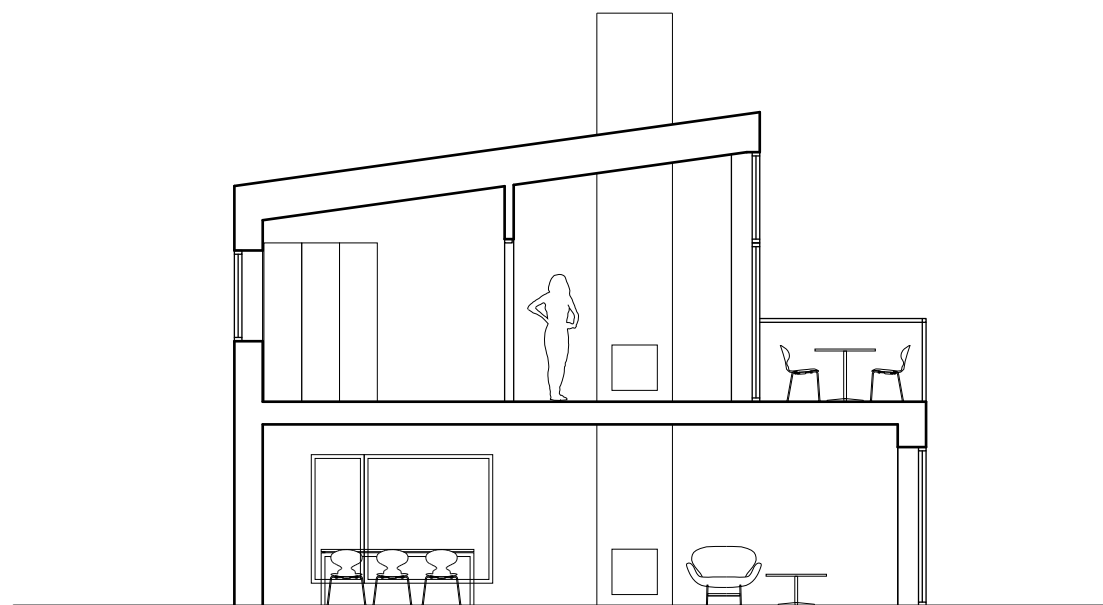

Sektion A-A

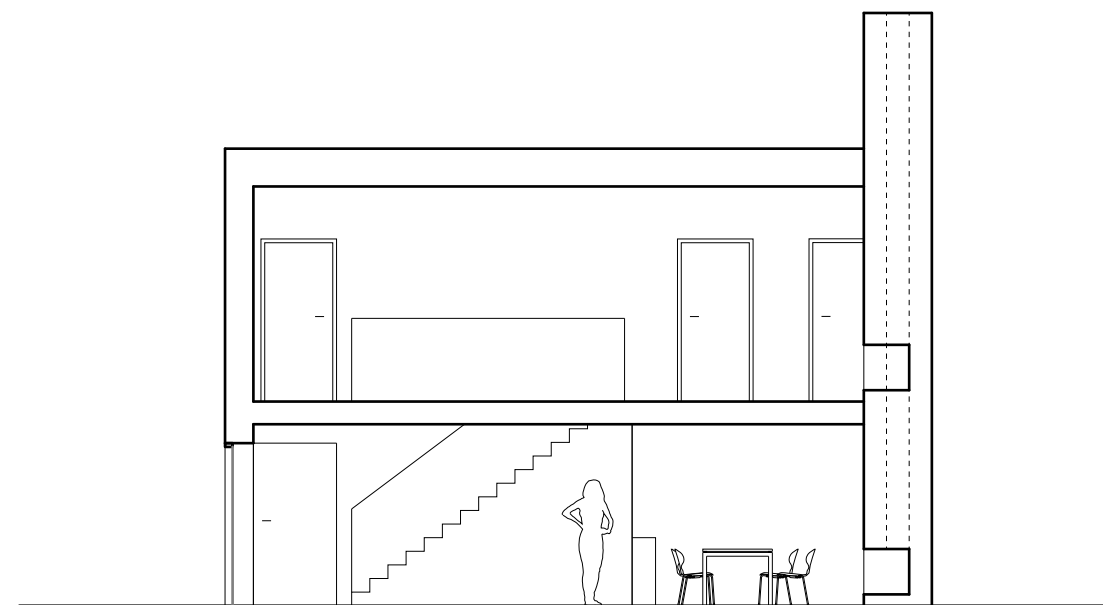

Sektion B-B

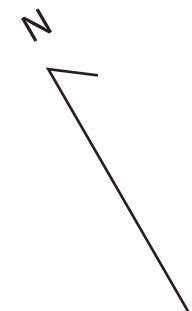


GUÖ 3:1
sektioner hus 1, skala 1:100
2014-05-26


Principritning

Der må ikke tages mål på tegningen. Alle detaljer er principielle og tilpasses endelige konstruktioner, detaljer mm.
Det er entreprenørens ansvar at kontrollere alle mål og mængder ved egen opmåling på stedet inden udførelse.
Det er entreprenørens ansvar at alle arbejder udføres iht. myndighedskrav, tekniske krav, leverandørforskrifter og god håndværkmæssig udførelse.


rudnicki / agergaard / cand. arch

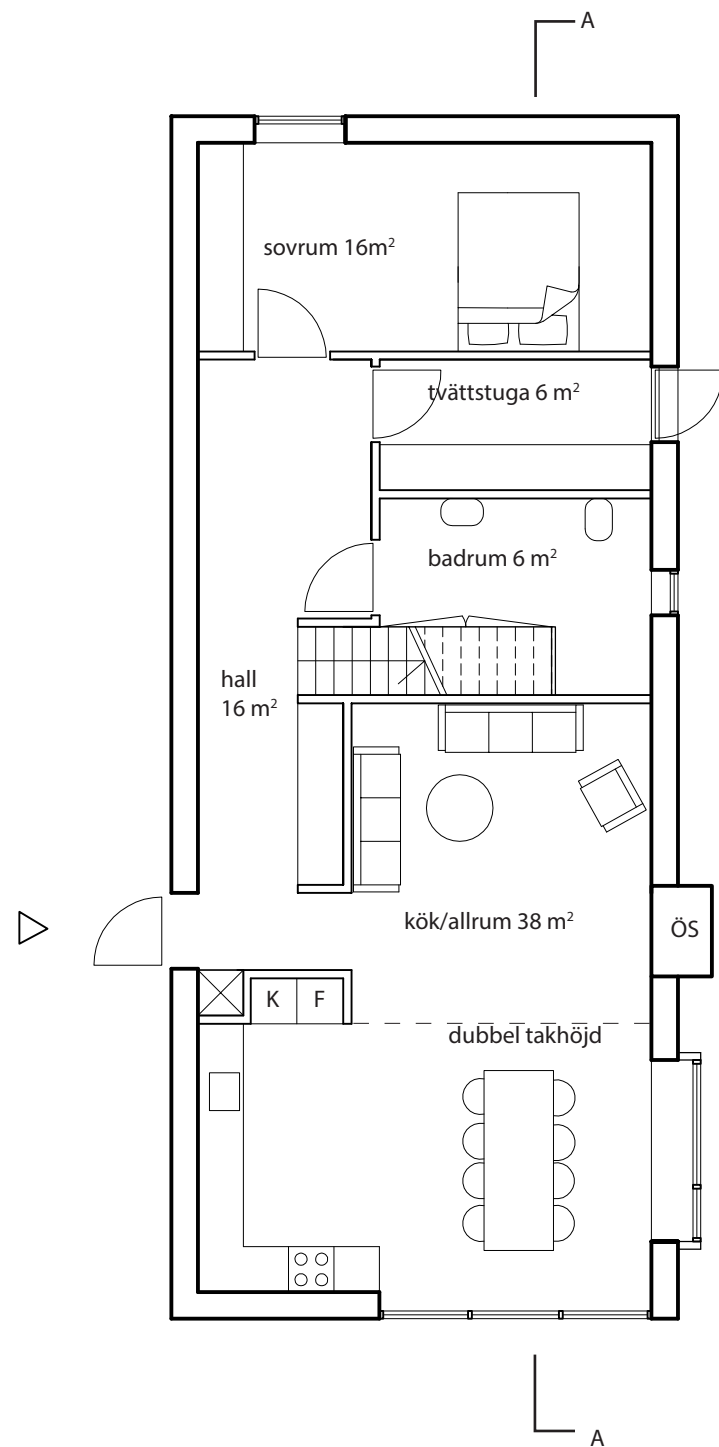

Plan 1
91 m²

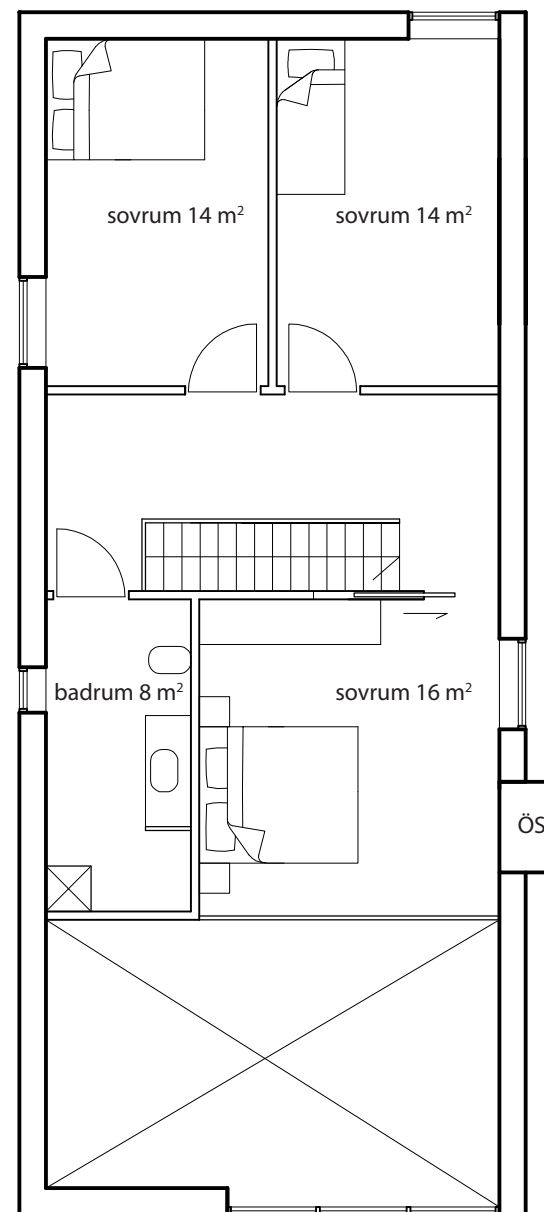

Plan 2
70 m²

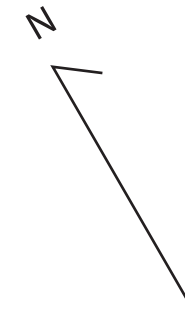


GUÖ 3:1
planer hus 2, skala 1:100
2014-05-26


Principritning

Der må ikke tages mål på tegningen. Alle detaljer er principielle og tilpasses endelige konstruktioner, detaljer mm.
Det er entreprenørens ansvar at kontrollere alle mål og mængder ved egen opmåling på stedet inden udførelse.
Det er entreprenørens ansvar at alle arbejder udføres iht. myndighedskrav, tekniske krav, leverendørforskrifter og god håndværkmæssig udførelse.


rudnicki / agergaard / cand. arch

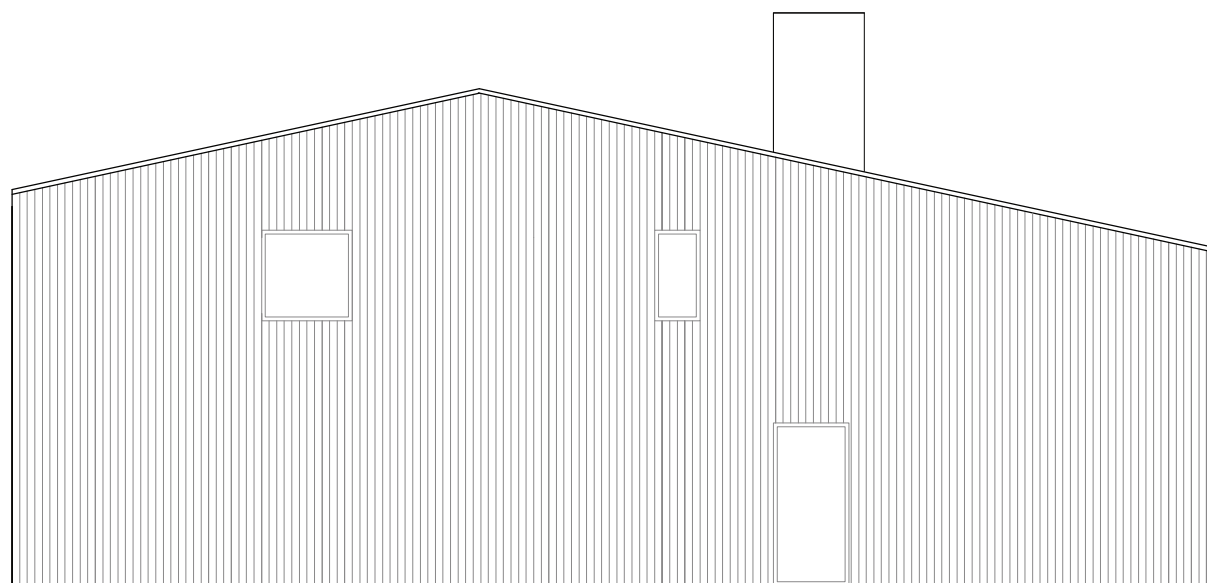


Västfasad

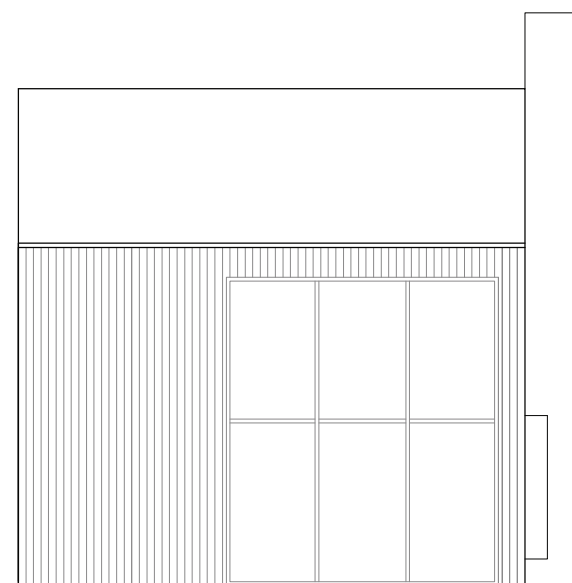


Söderfasad

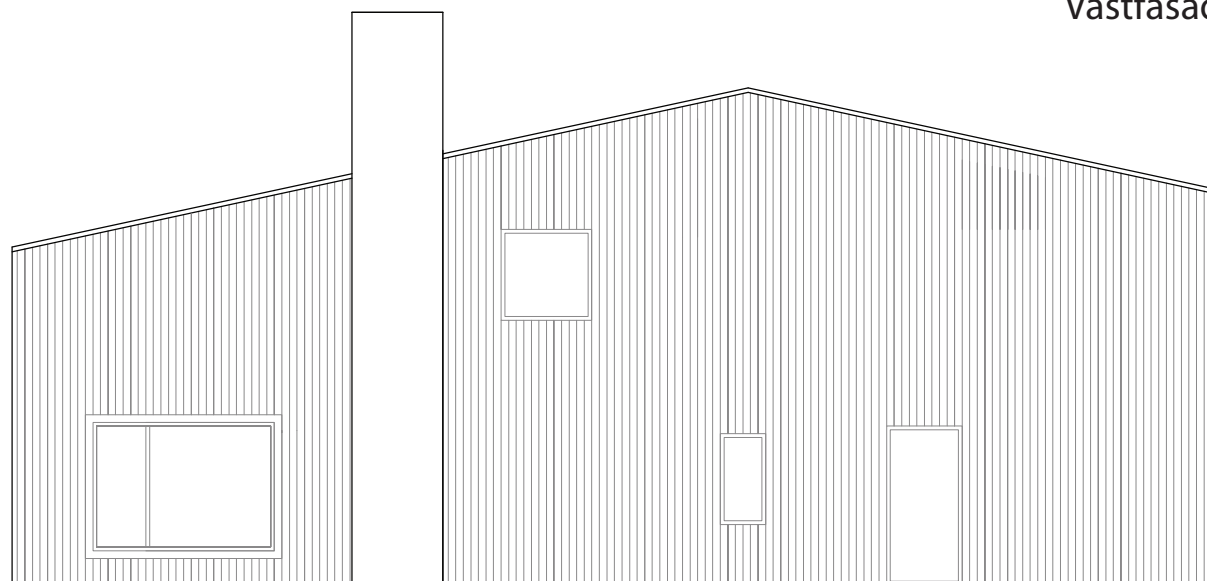

Östfasad

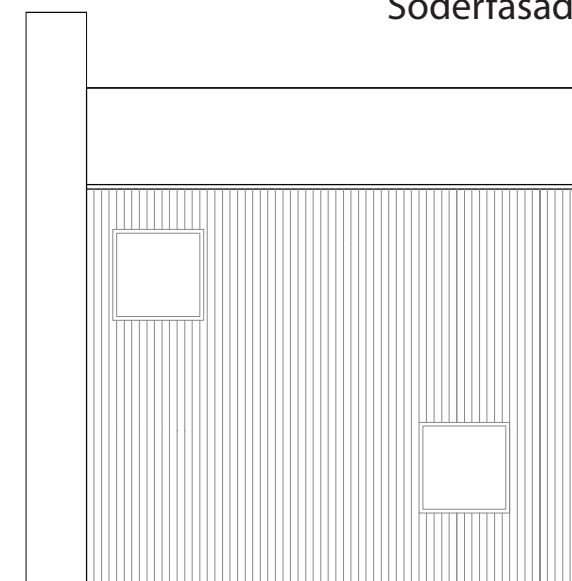

Nordfasad

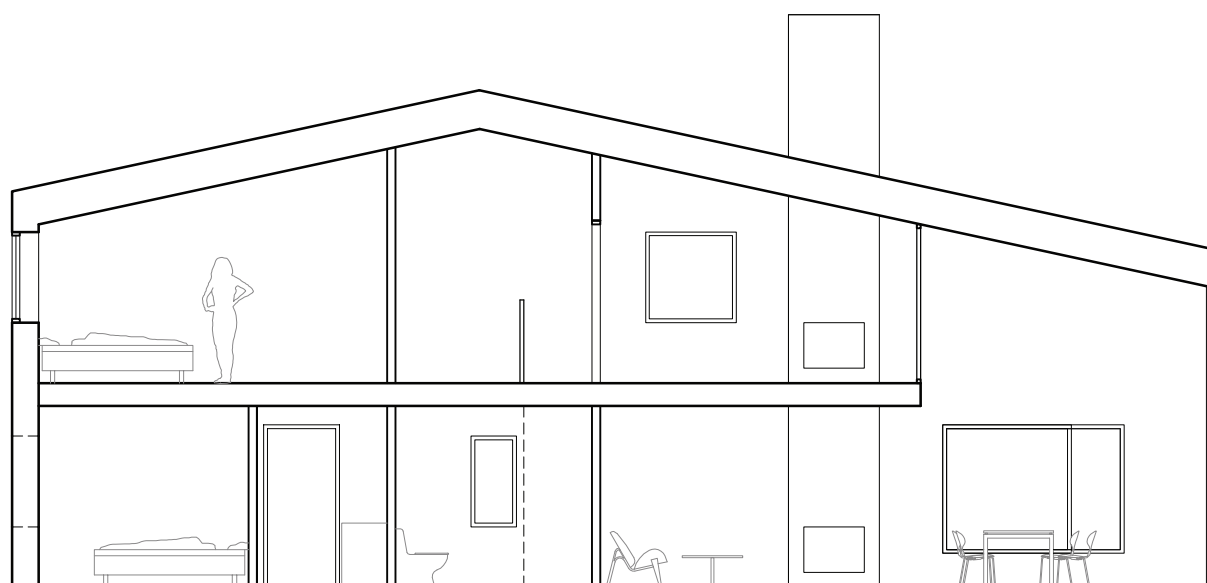



Sektion A-A

GUÖ 3:1
fasader/sektion hus 2, skala 1:100
2014-05-26

Principritning

Der må ikke tages mål på tegningen. Alle detaljer er principielle og tilpasses endelige konstruktioner, detaljer mm.
Det er entreprenørens ansvar at kontrollere alle mål og mængder ved egen opmåling på stedet inden udførelse.
Det er entreprenørens ansvar at alle arbejder udføres iht. myndighedskrav, tekniske krav, leverendørforskrifter og god håndværkmæssig udførelse.

rudnicki / agergaard / cand. arch

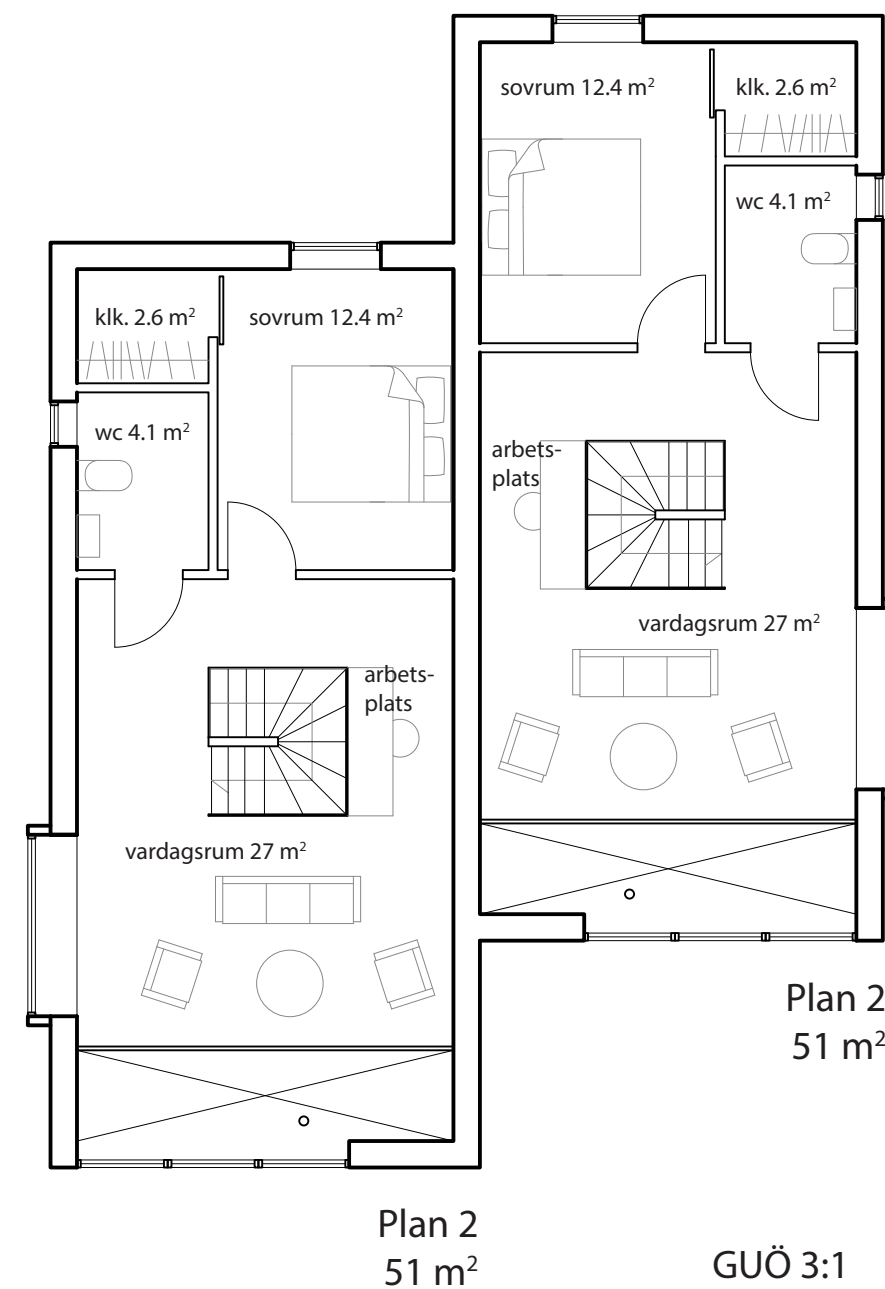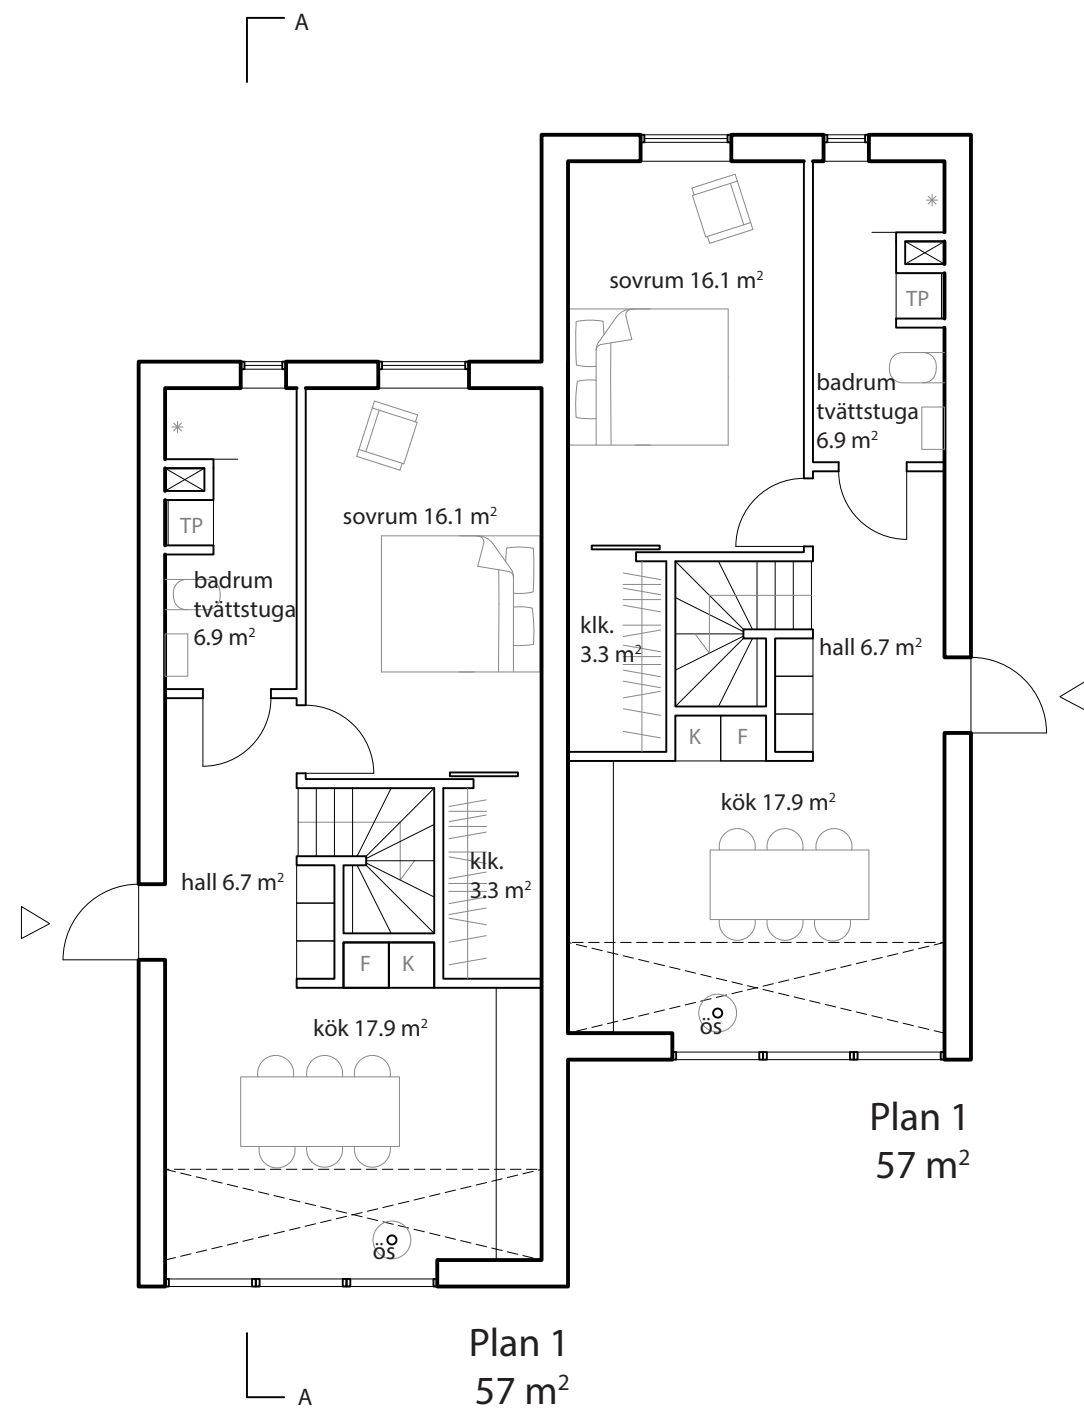


GUÖ 3:1
planer parhus, skala 1:100
2014-05-26


Principritning

Der må ikke tages mål på tegningen. Alle detaljer er principielle og tilpasses endelige konstruktioner, detaljer mm.
Det er entreprenørens ansvar at kontrollere alle mål og mængder ved egen opmåling på stedet inden udførelse.
Det er entreprenørens ansvar at alle arbejder udføres iht. myndighedskrav, tekniske krav, leverendørforskrifter og god håndværkmæssig udførelse.


rudnicki / agergaard / cand. arch

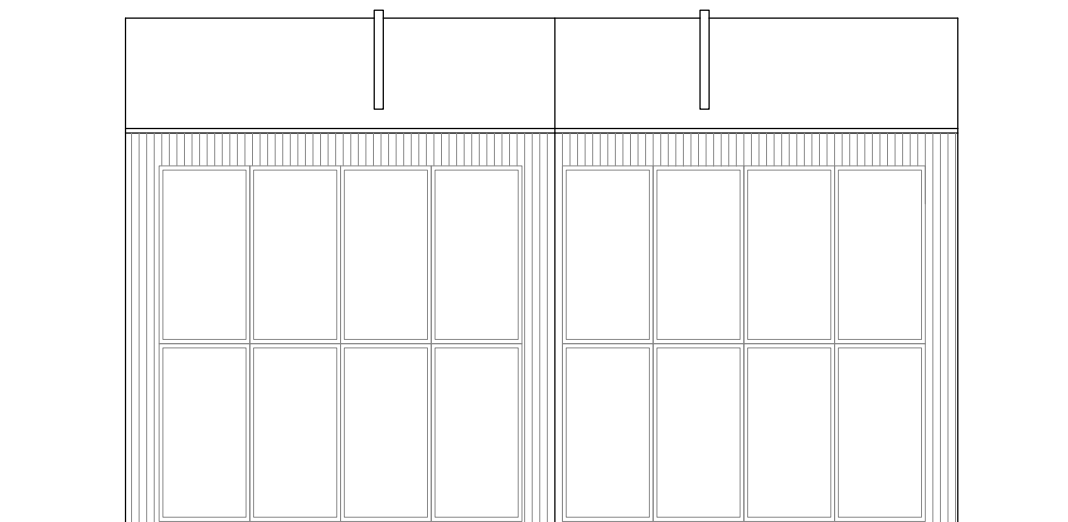


Söderfasad alt. 1

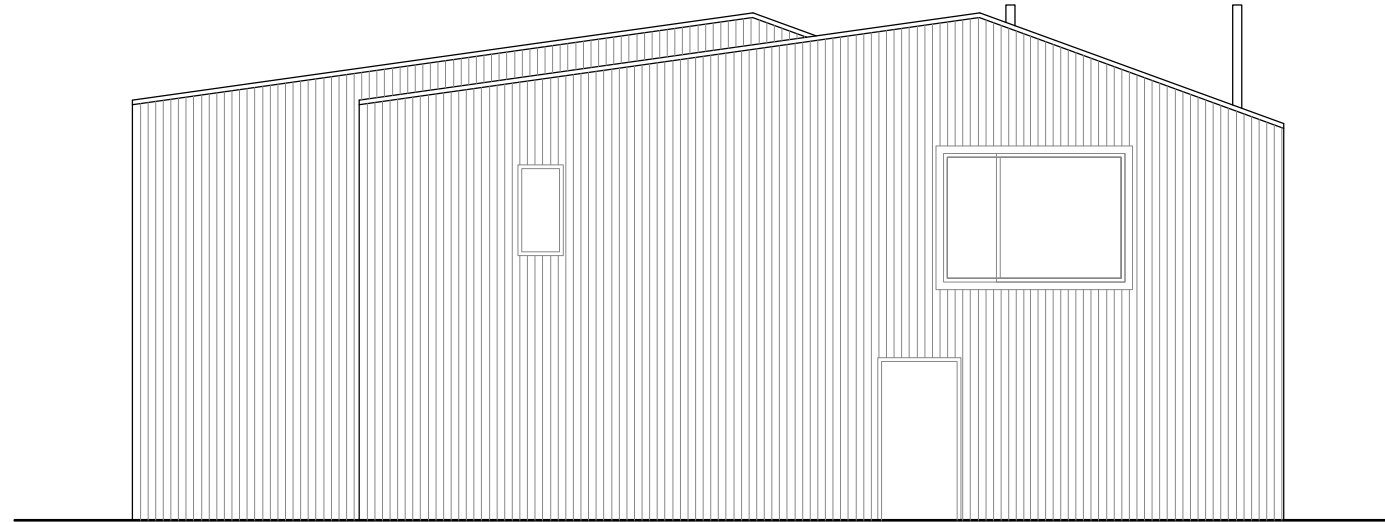


Västfasad / Östfasad

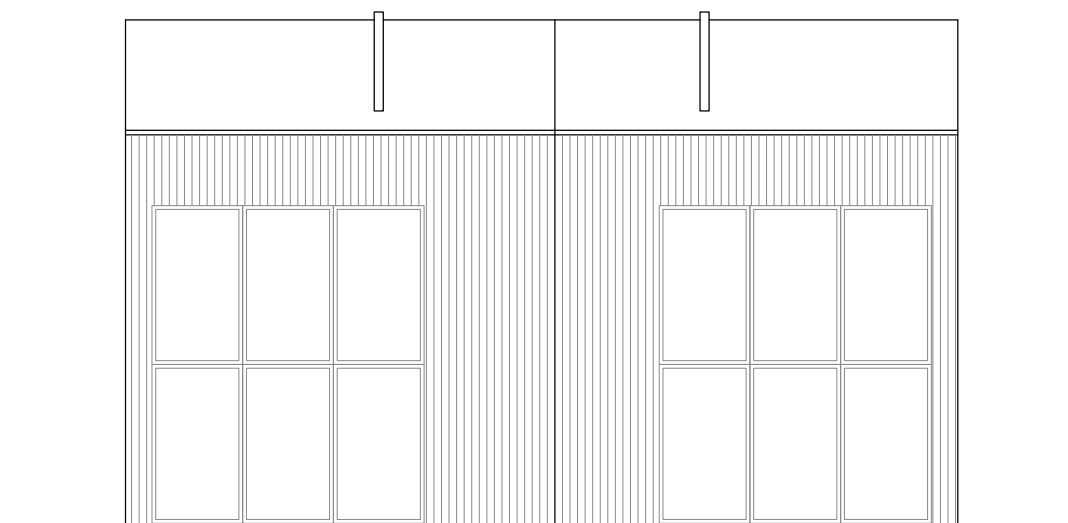

Söderfasad alt. 2

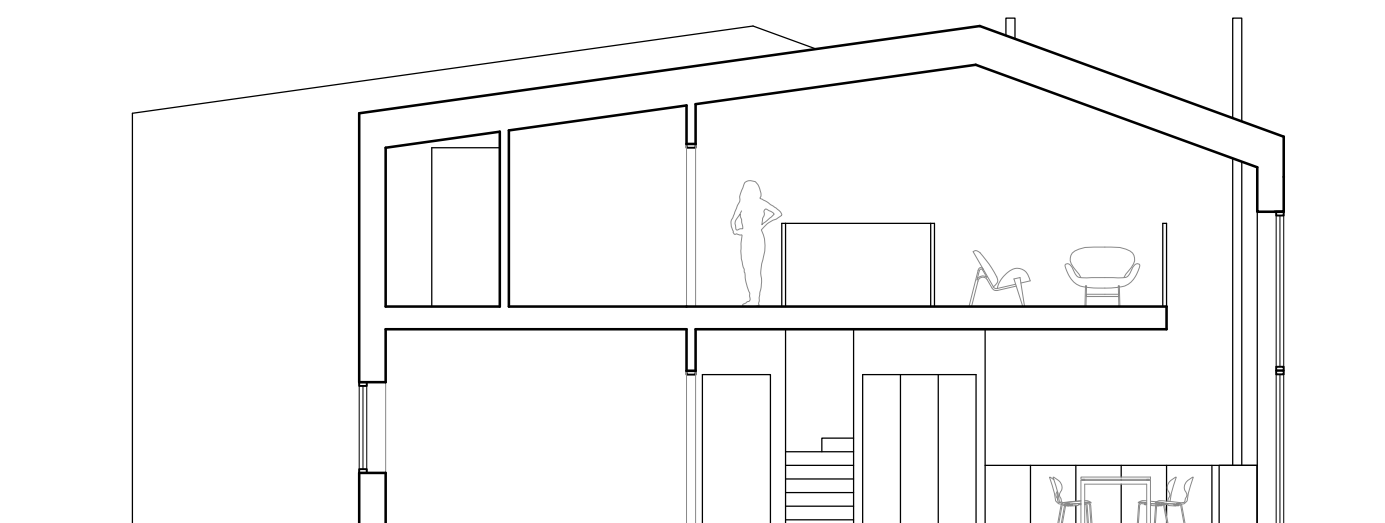

Sektion A-A

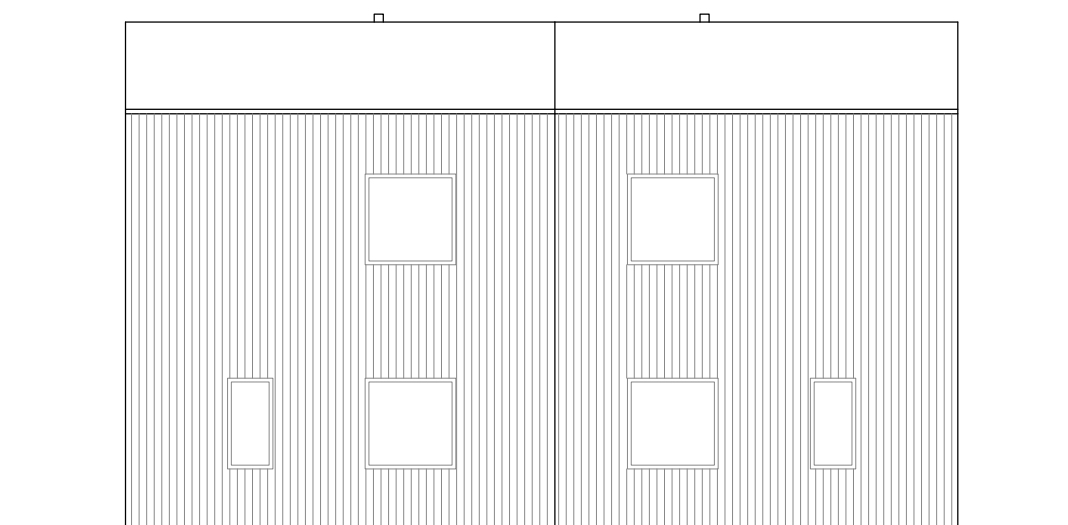

Nordfasad

GUÖ 3:1
fasader/sektion parhus, skala 1:100
2014-05-26

Principritning

Der må ikke tages mål på tegningen. Alle detaljer er principielle og tilpasses endelige konstruktioner, detaljer mm.
Det er entreprenørens ansvar at kontrollere alle mål og mængder ved egen opmåling på stedet inden udførelse.
Det er entreprenørens ansvar at alle arbejder udføres iht. myndighedskrav, tekniske krav, leverendørforskrifter og god håndværkmæssig udførelse.

rudnicki / agergaard / cand. arch



obehandlad träfasad



taklutningar

GUÖ 3:1
referenser
2014-05-26

rudnicki / agergaard / cand. arch