



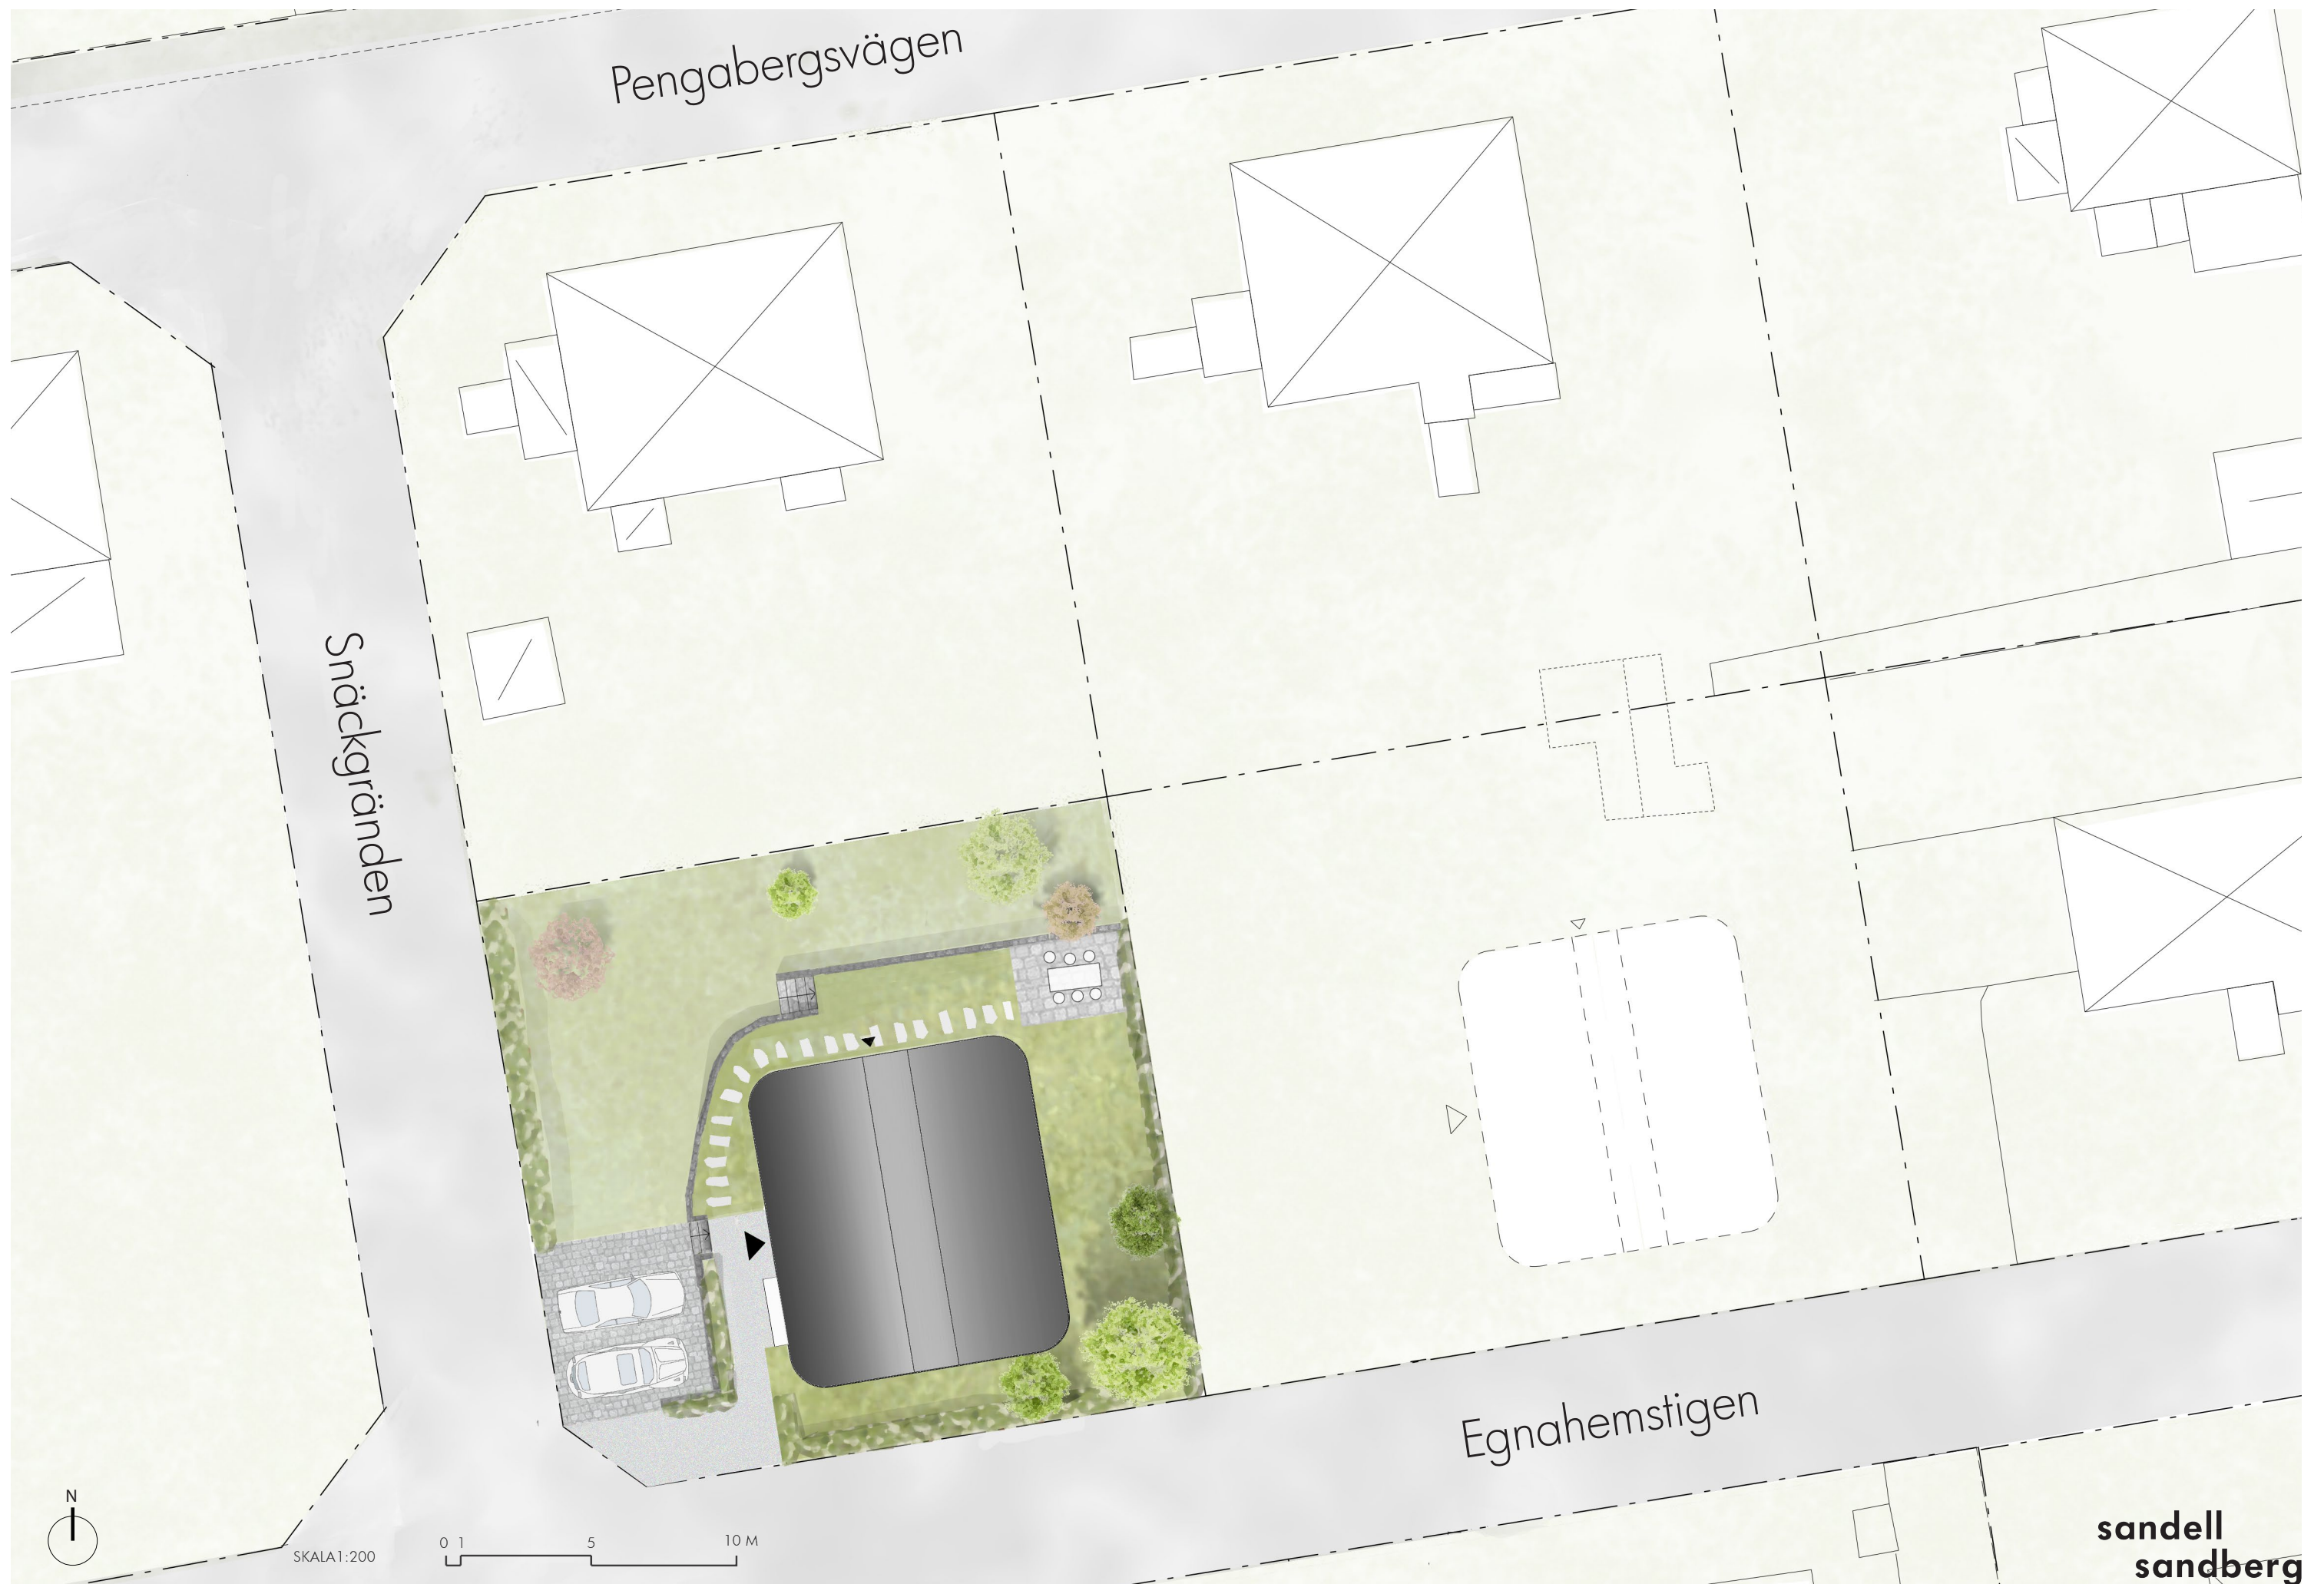


HYACINTEN 10

sandell
sandberg





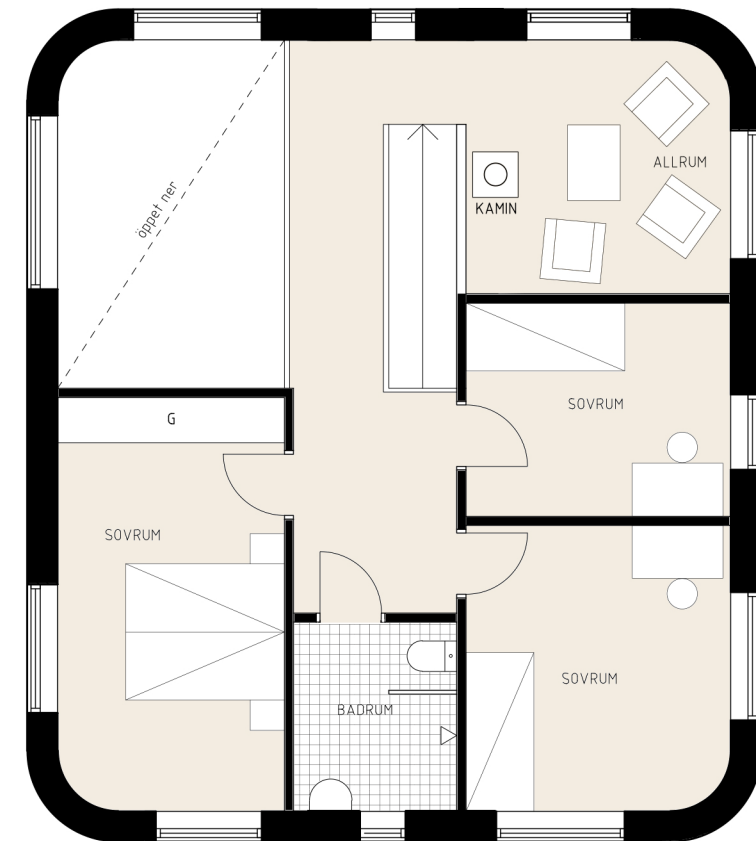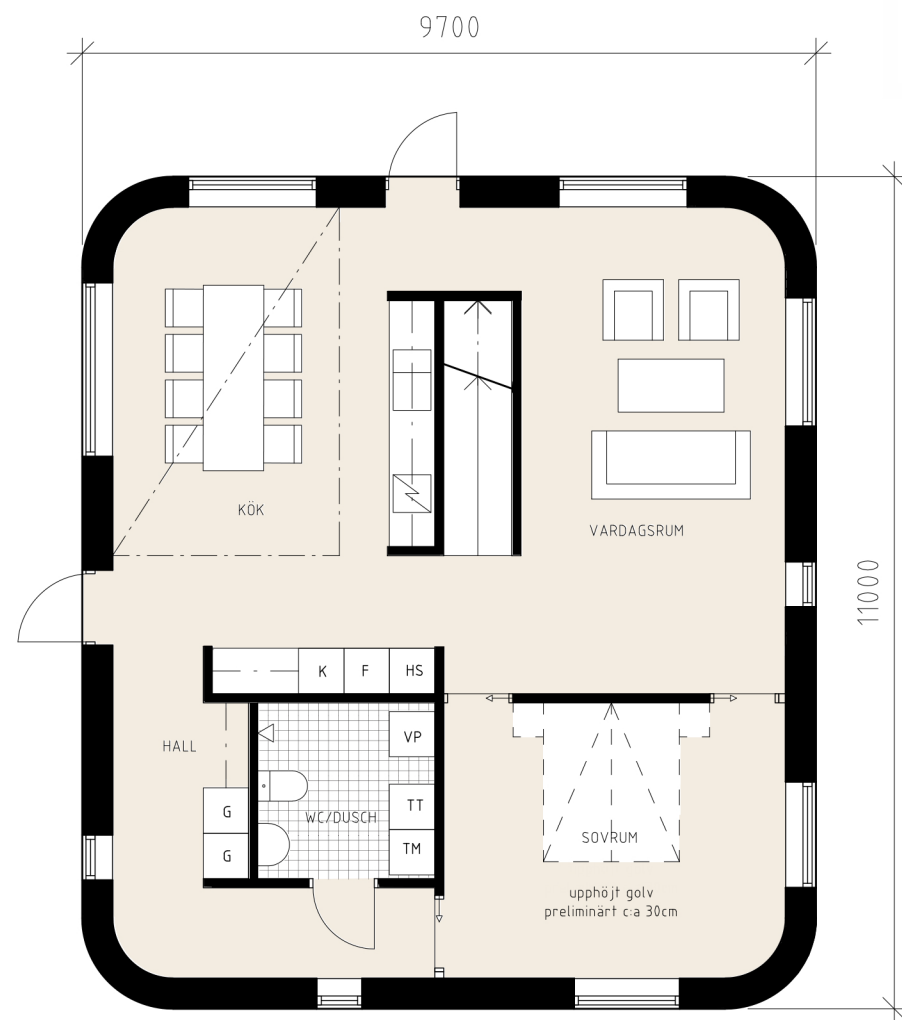




FASAD MOT NORR



FASAD MOT VÄSTER

SKALA 1:100

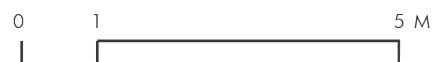





FASAD MOT SÖDER

FASAD MOT ÖSTER


SKALA 1:100

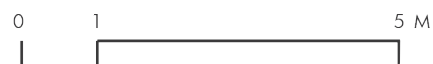

Cylinderformad skortsen med en storlek som ger karaktär till huset.

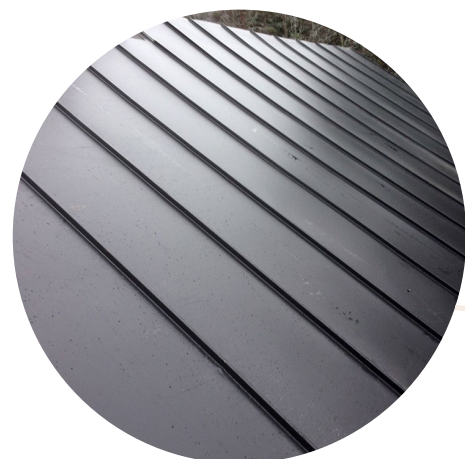


Tak av falsad plåt, mörkgrå.

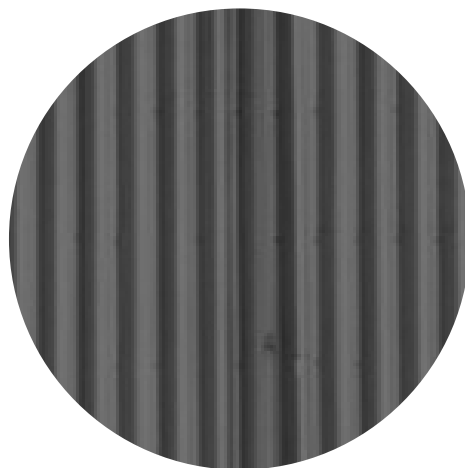

Fasad i sinuskorrugerad plåt, mörkgrå



Fönster klädda med aluminium på utsidan. Kulör mörkgrå.

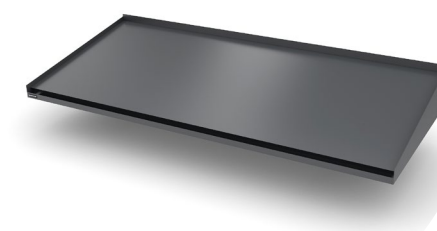

Entrétak i plåt.
Enkel och tidlös design,
mörkgrå.



2019-04-25 **INTERIÖR**
HYACINTEN 10

sandell
sandberg